



UNIVERSIDAD NACIONAL  
DE SAN JUAN

FACULTAD DE ARQUITECTURA  
URBANISMO Y DISEÑO





# ANEXO 2

# PLANTEO ESTRUCTURAL - BLOQUE TEÓRICO

NIVEL: -3,50m



ESC:1:100

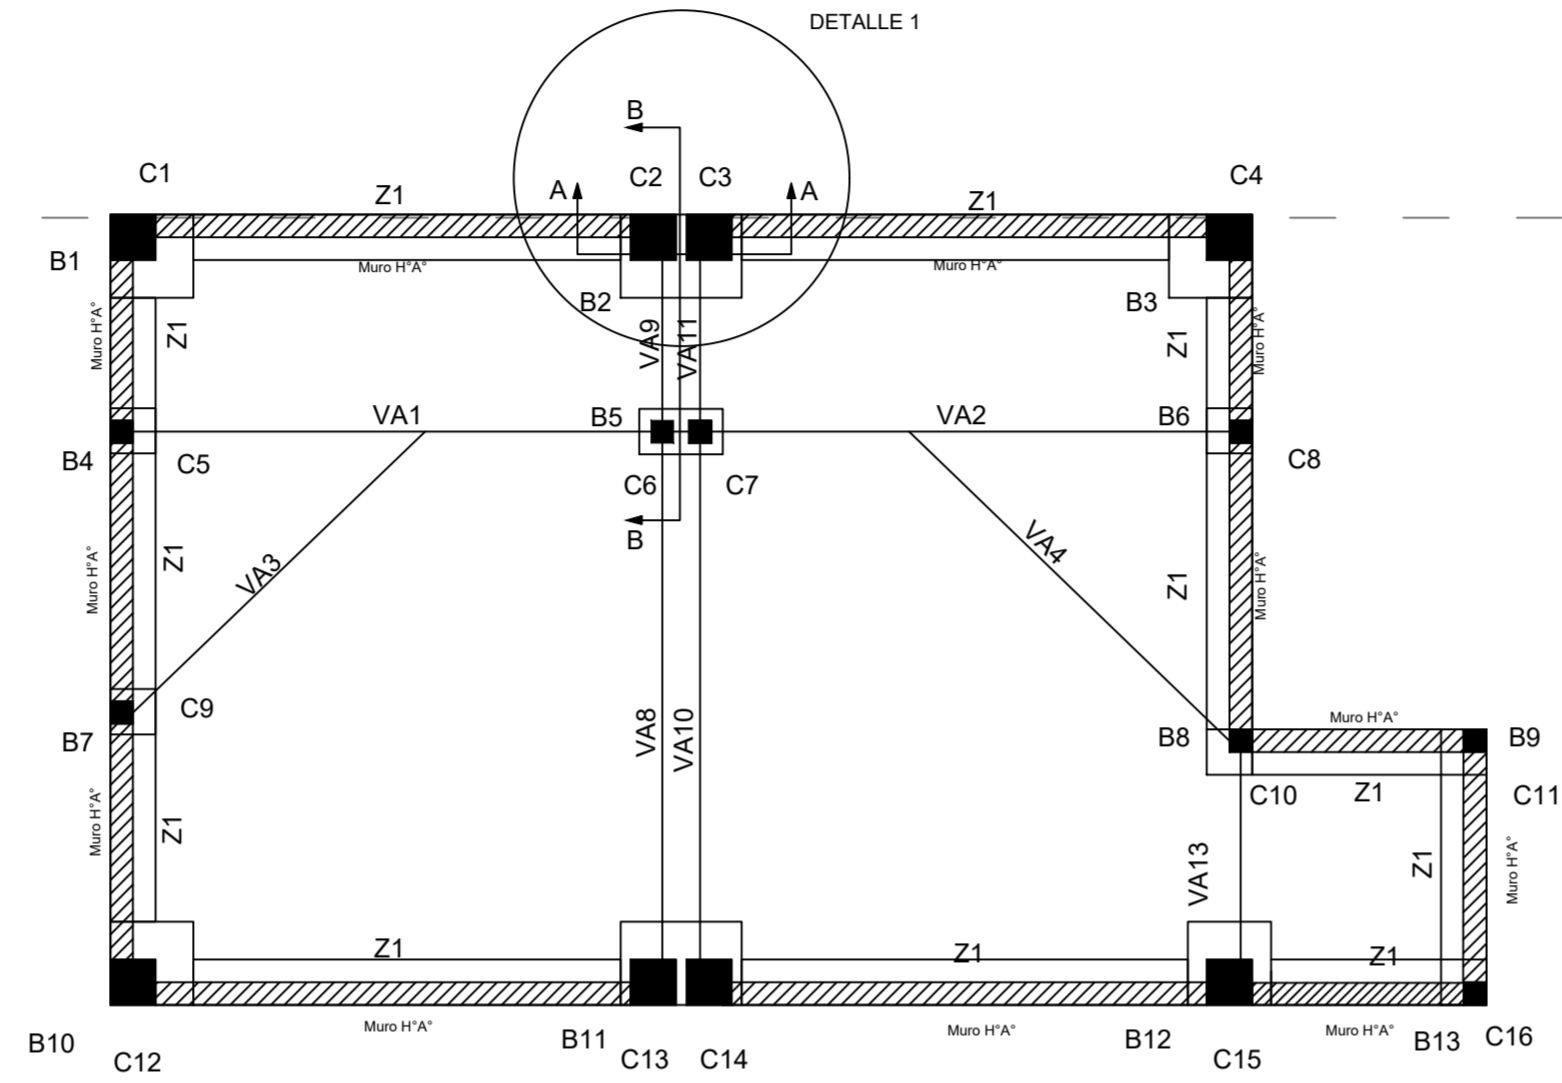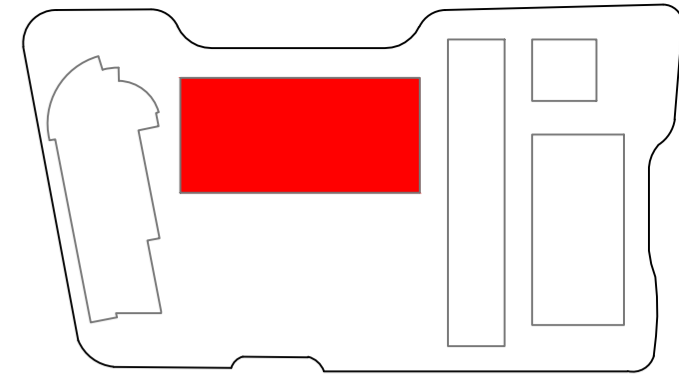

# PLANTEO ESTRUCTURAL - BLOQUE TEÓRICO

NIVEL: +/-0,00m




ESC:1:100

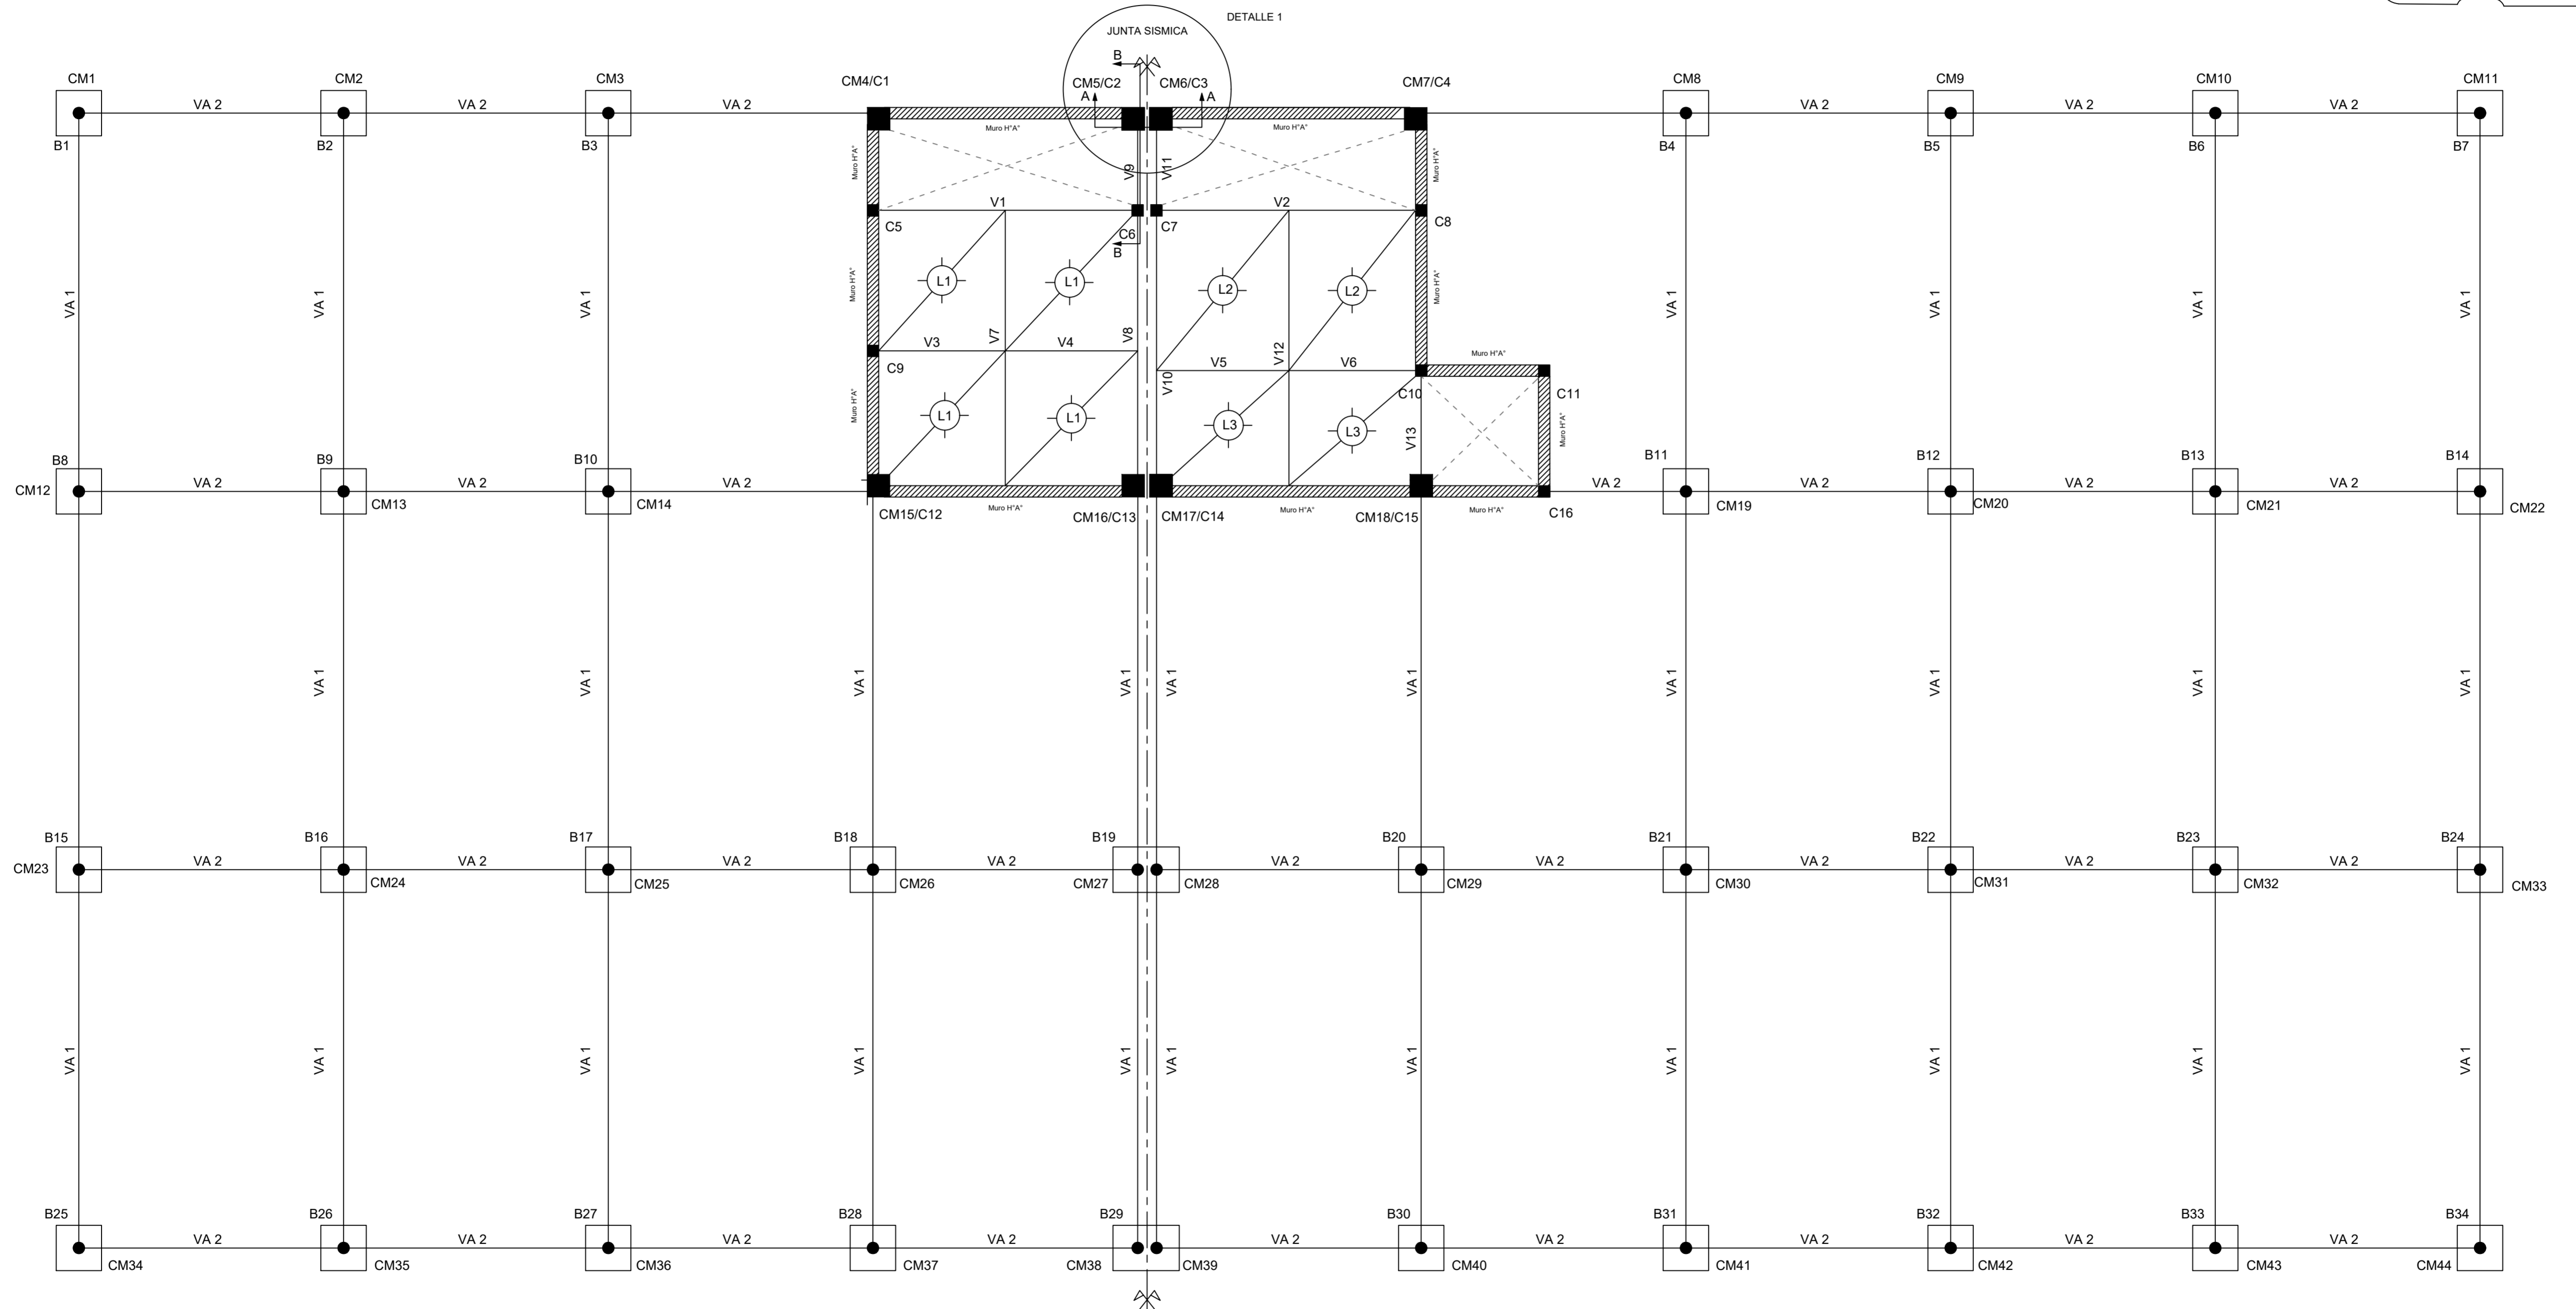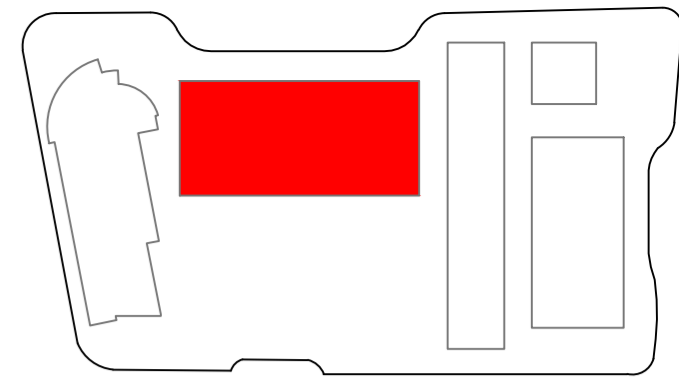

# PLANTEO ESTRUCTURAL - BLOQUE TEÓRICO

NIVEL: +4,00m



ESC:1:100

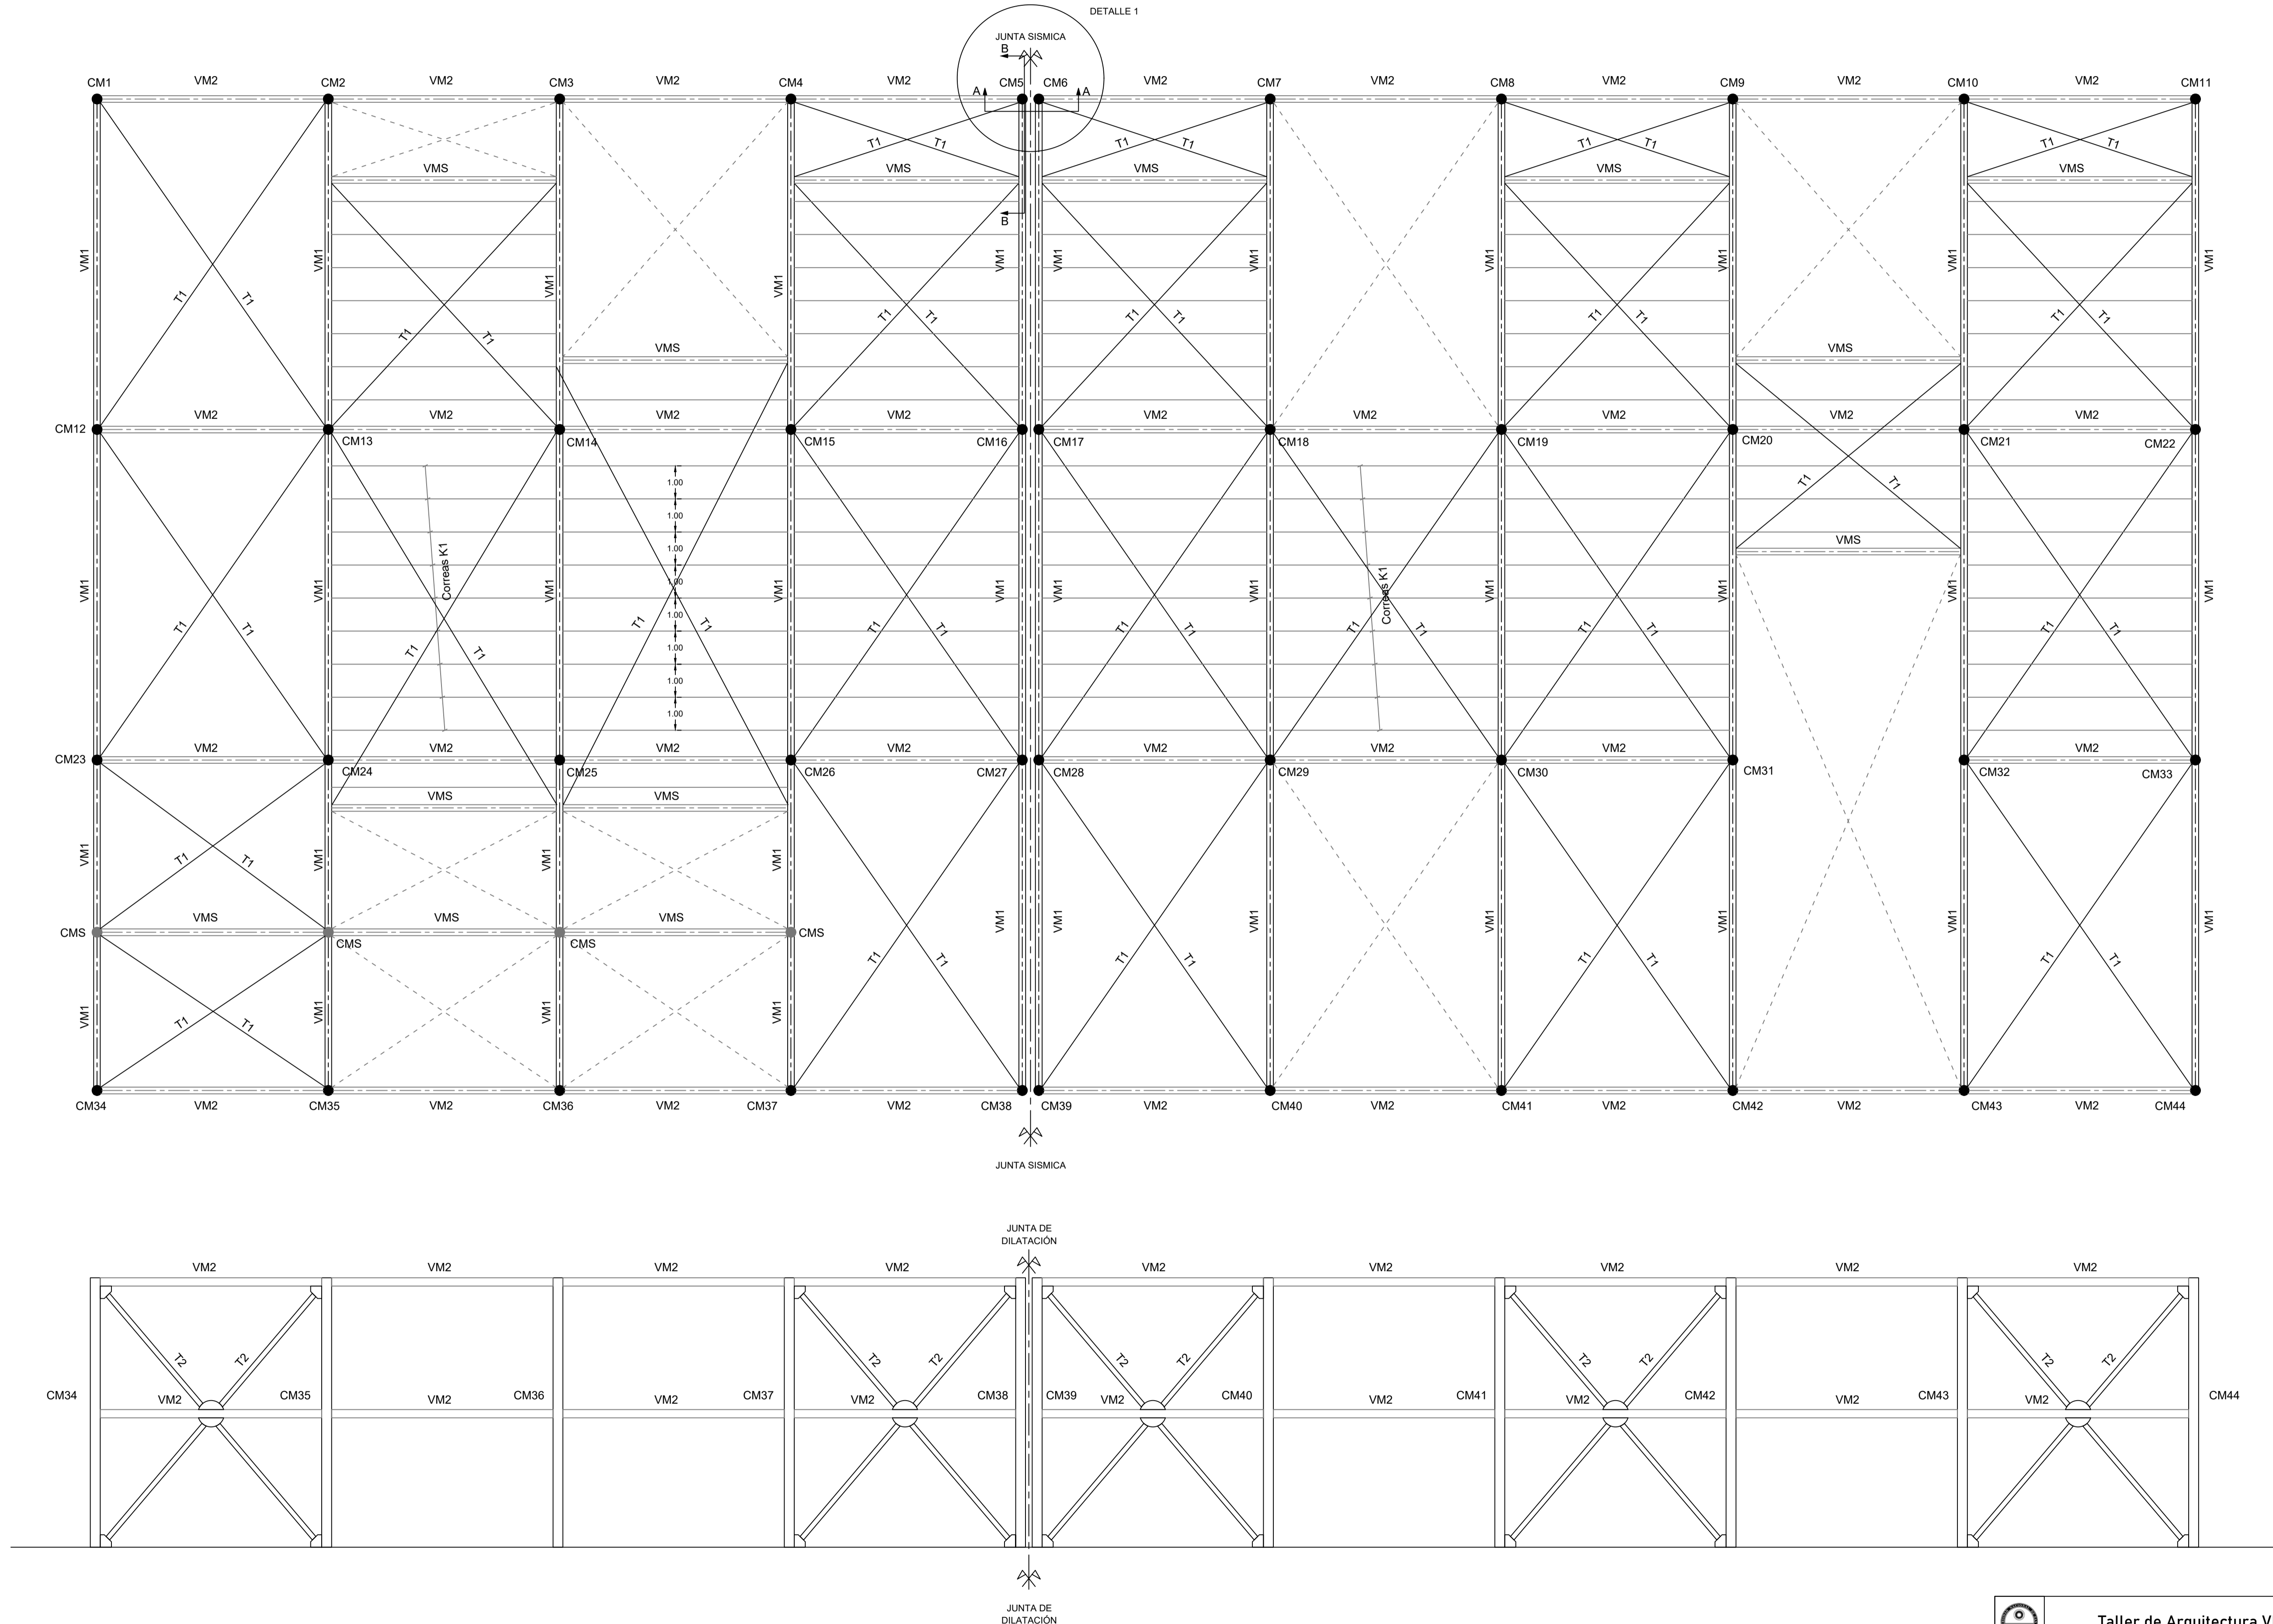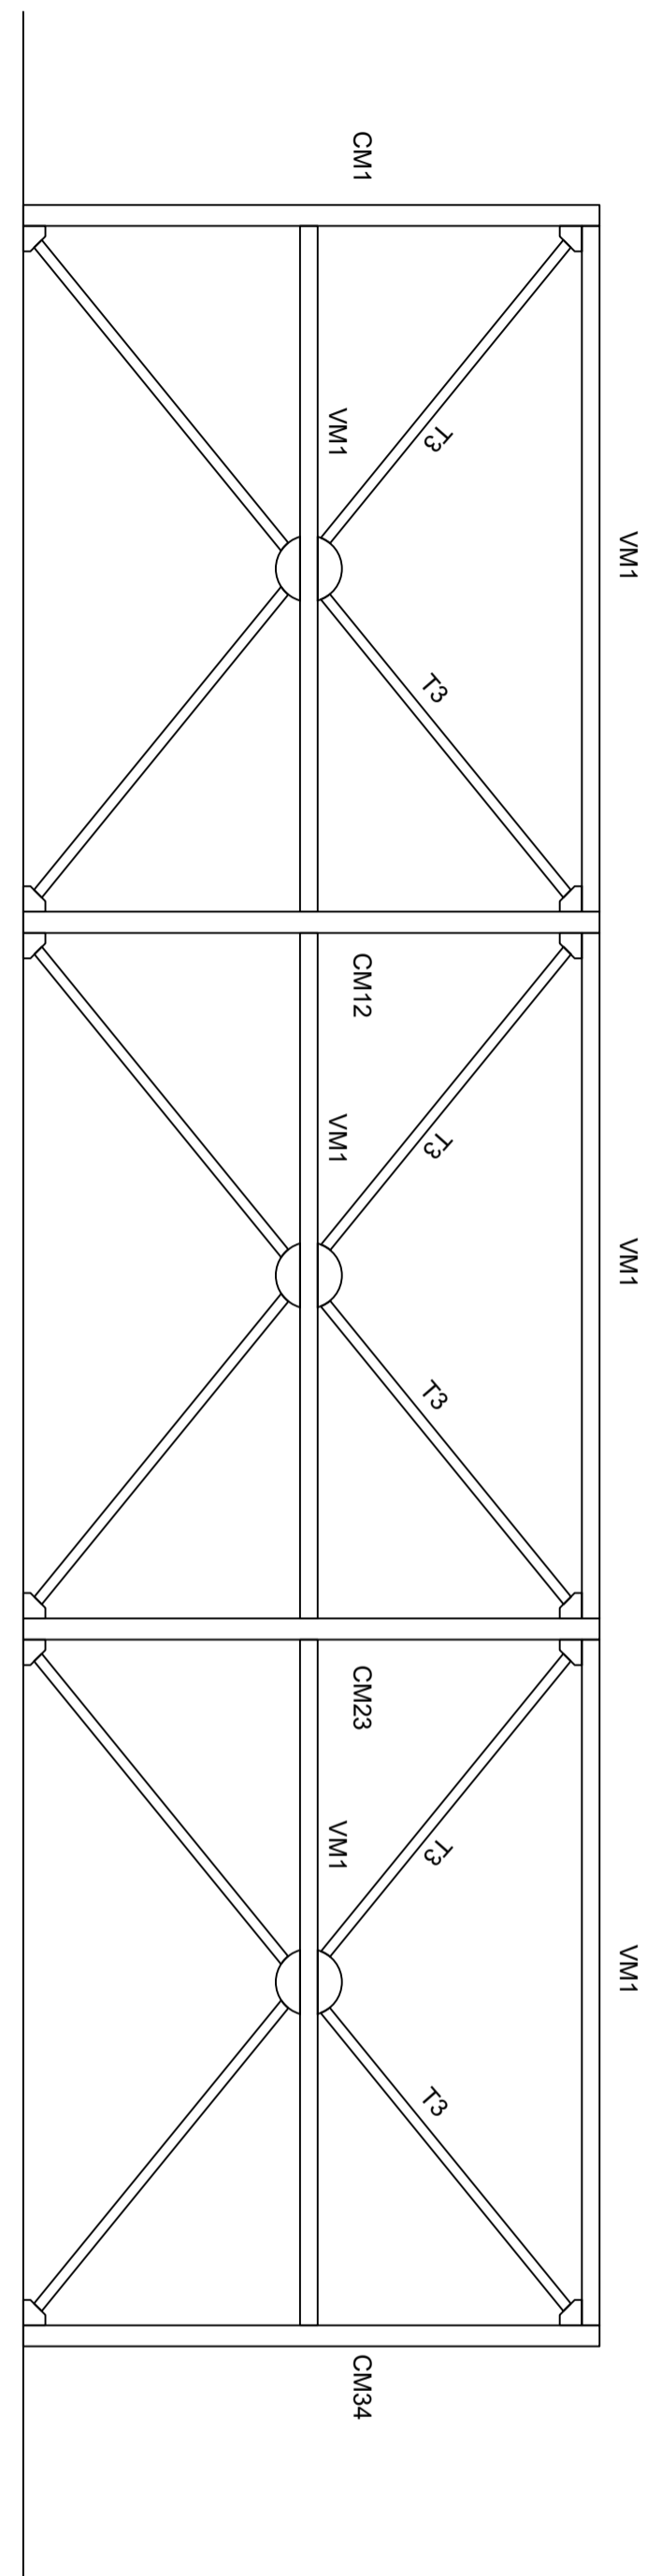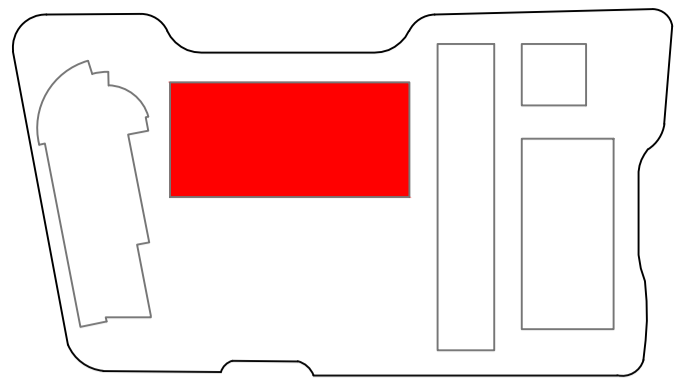

# PLANTEO ESTRUCTURAL - BLOQUE TEÓRICO



NIVEL: +8,00m

ESC:1:100

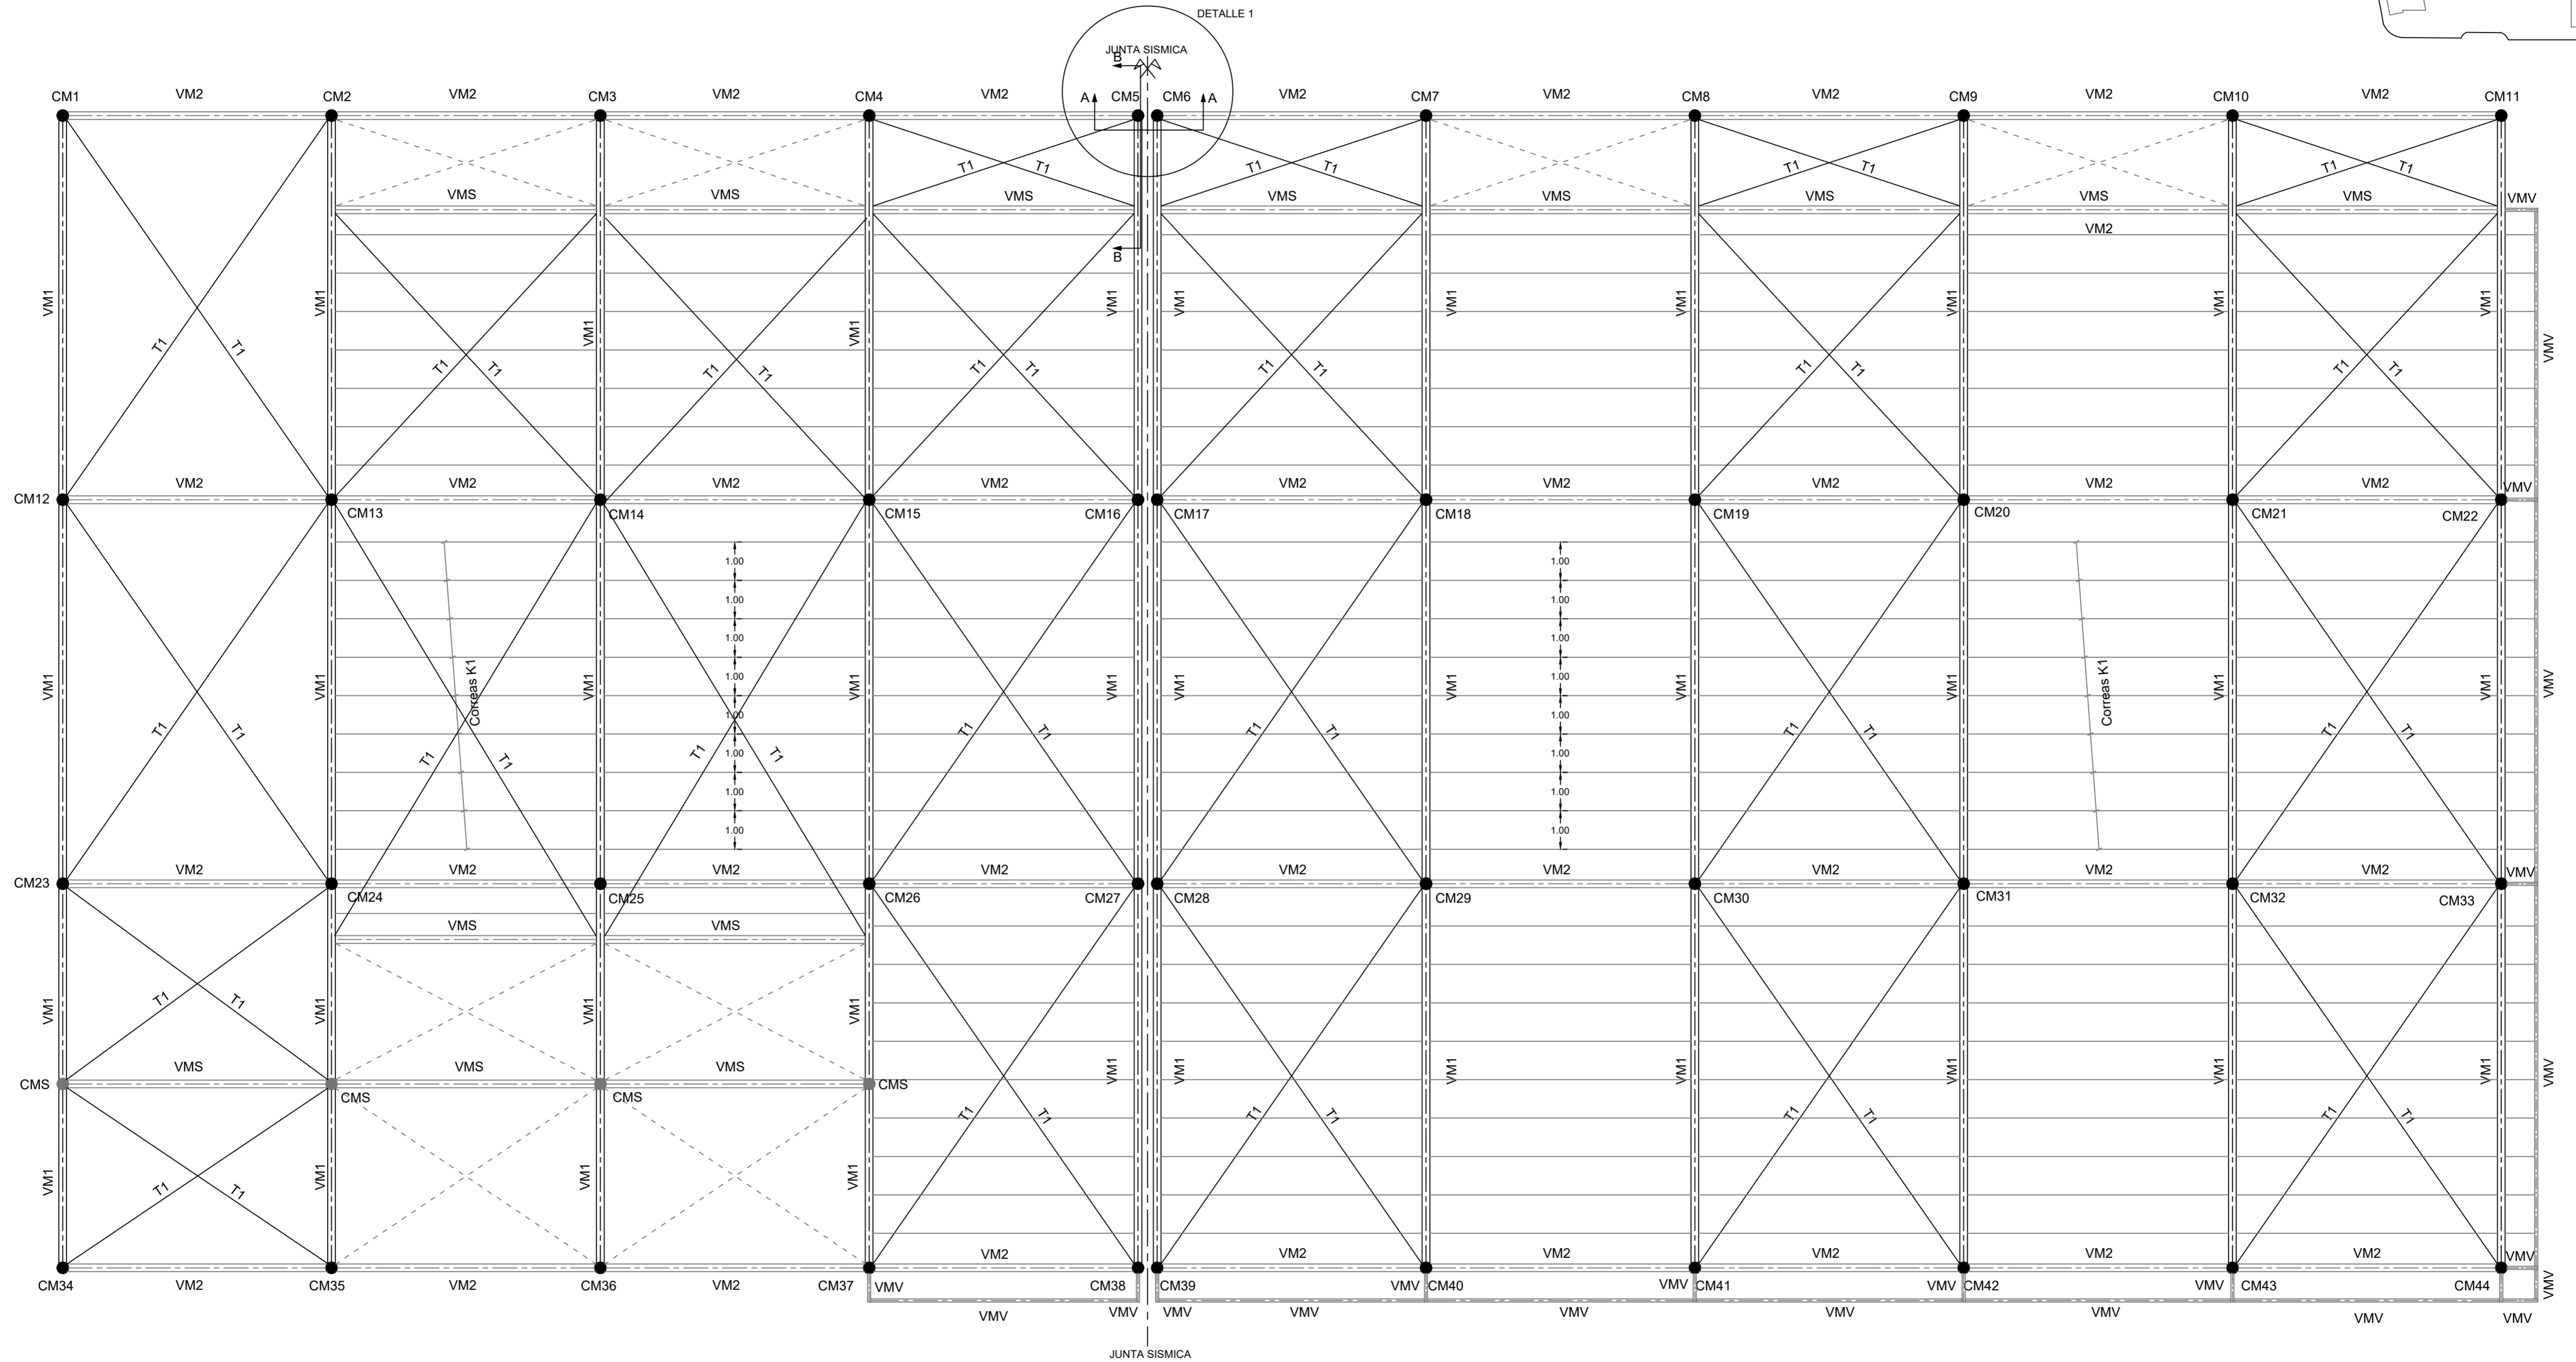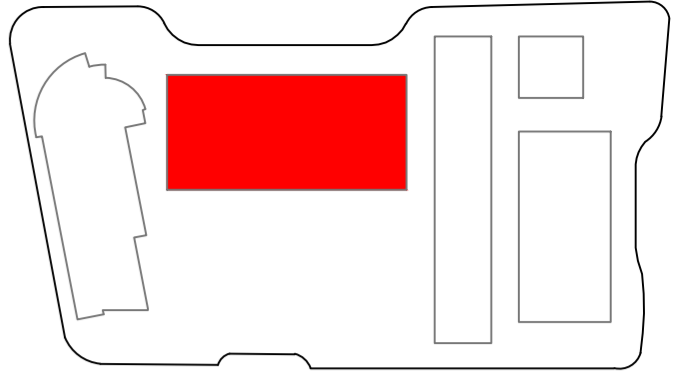



# DETALLE 1 - BLOQUE TEÓRICO - CORTE A-A

ESC:1:20

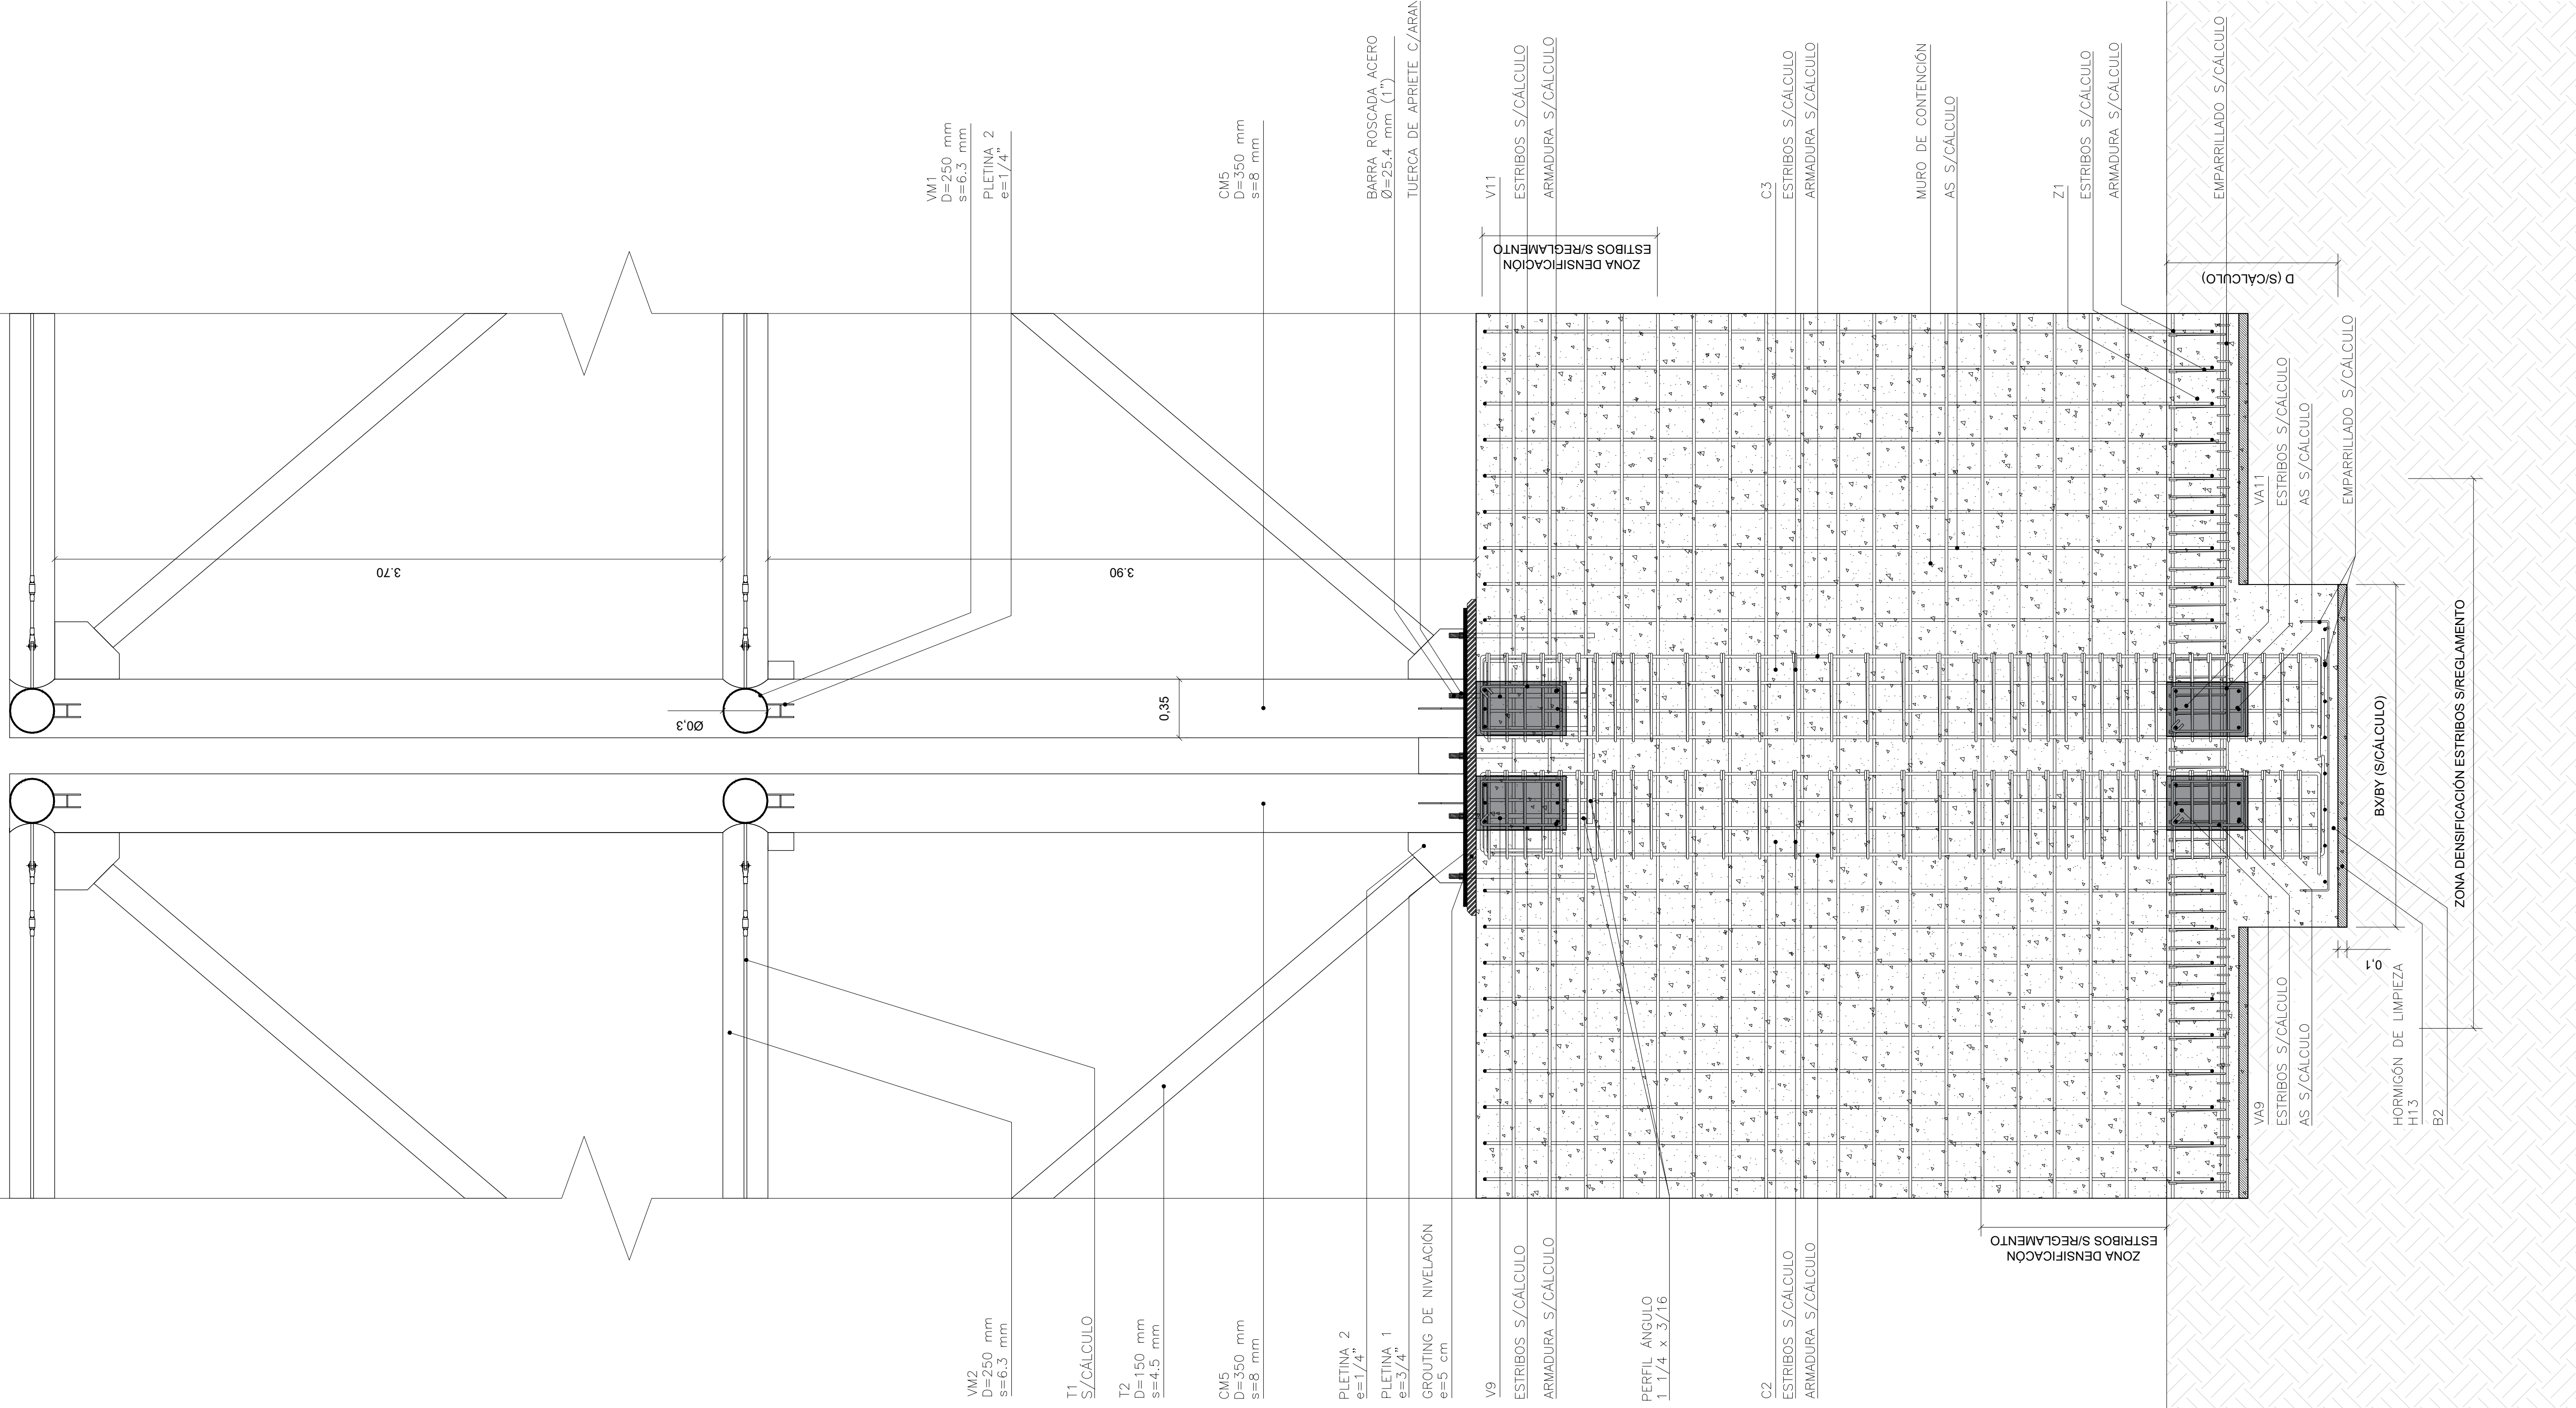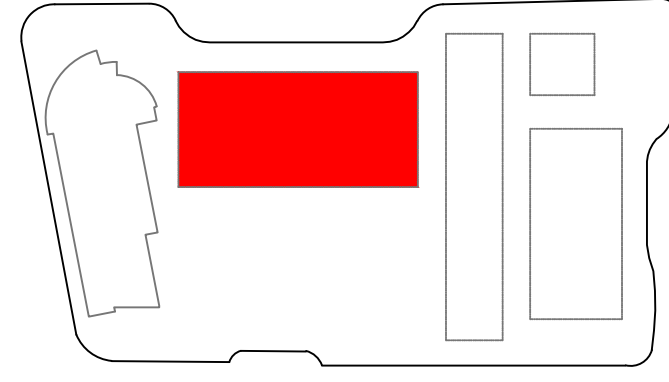

# DETALLE 1 - BLOQUE TEÓRICO - CORTE C-C



ESC:1:20

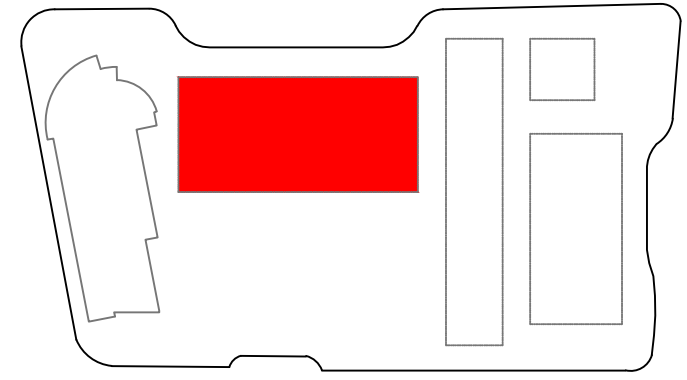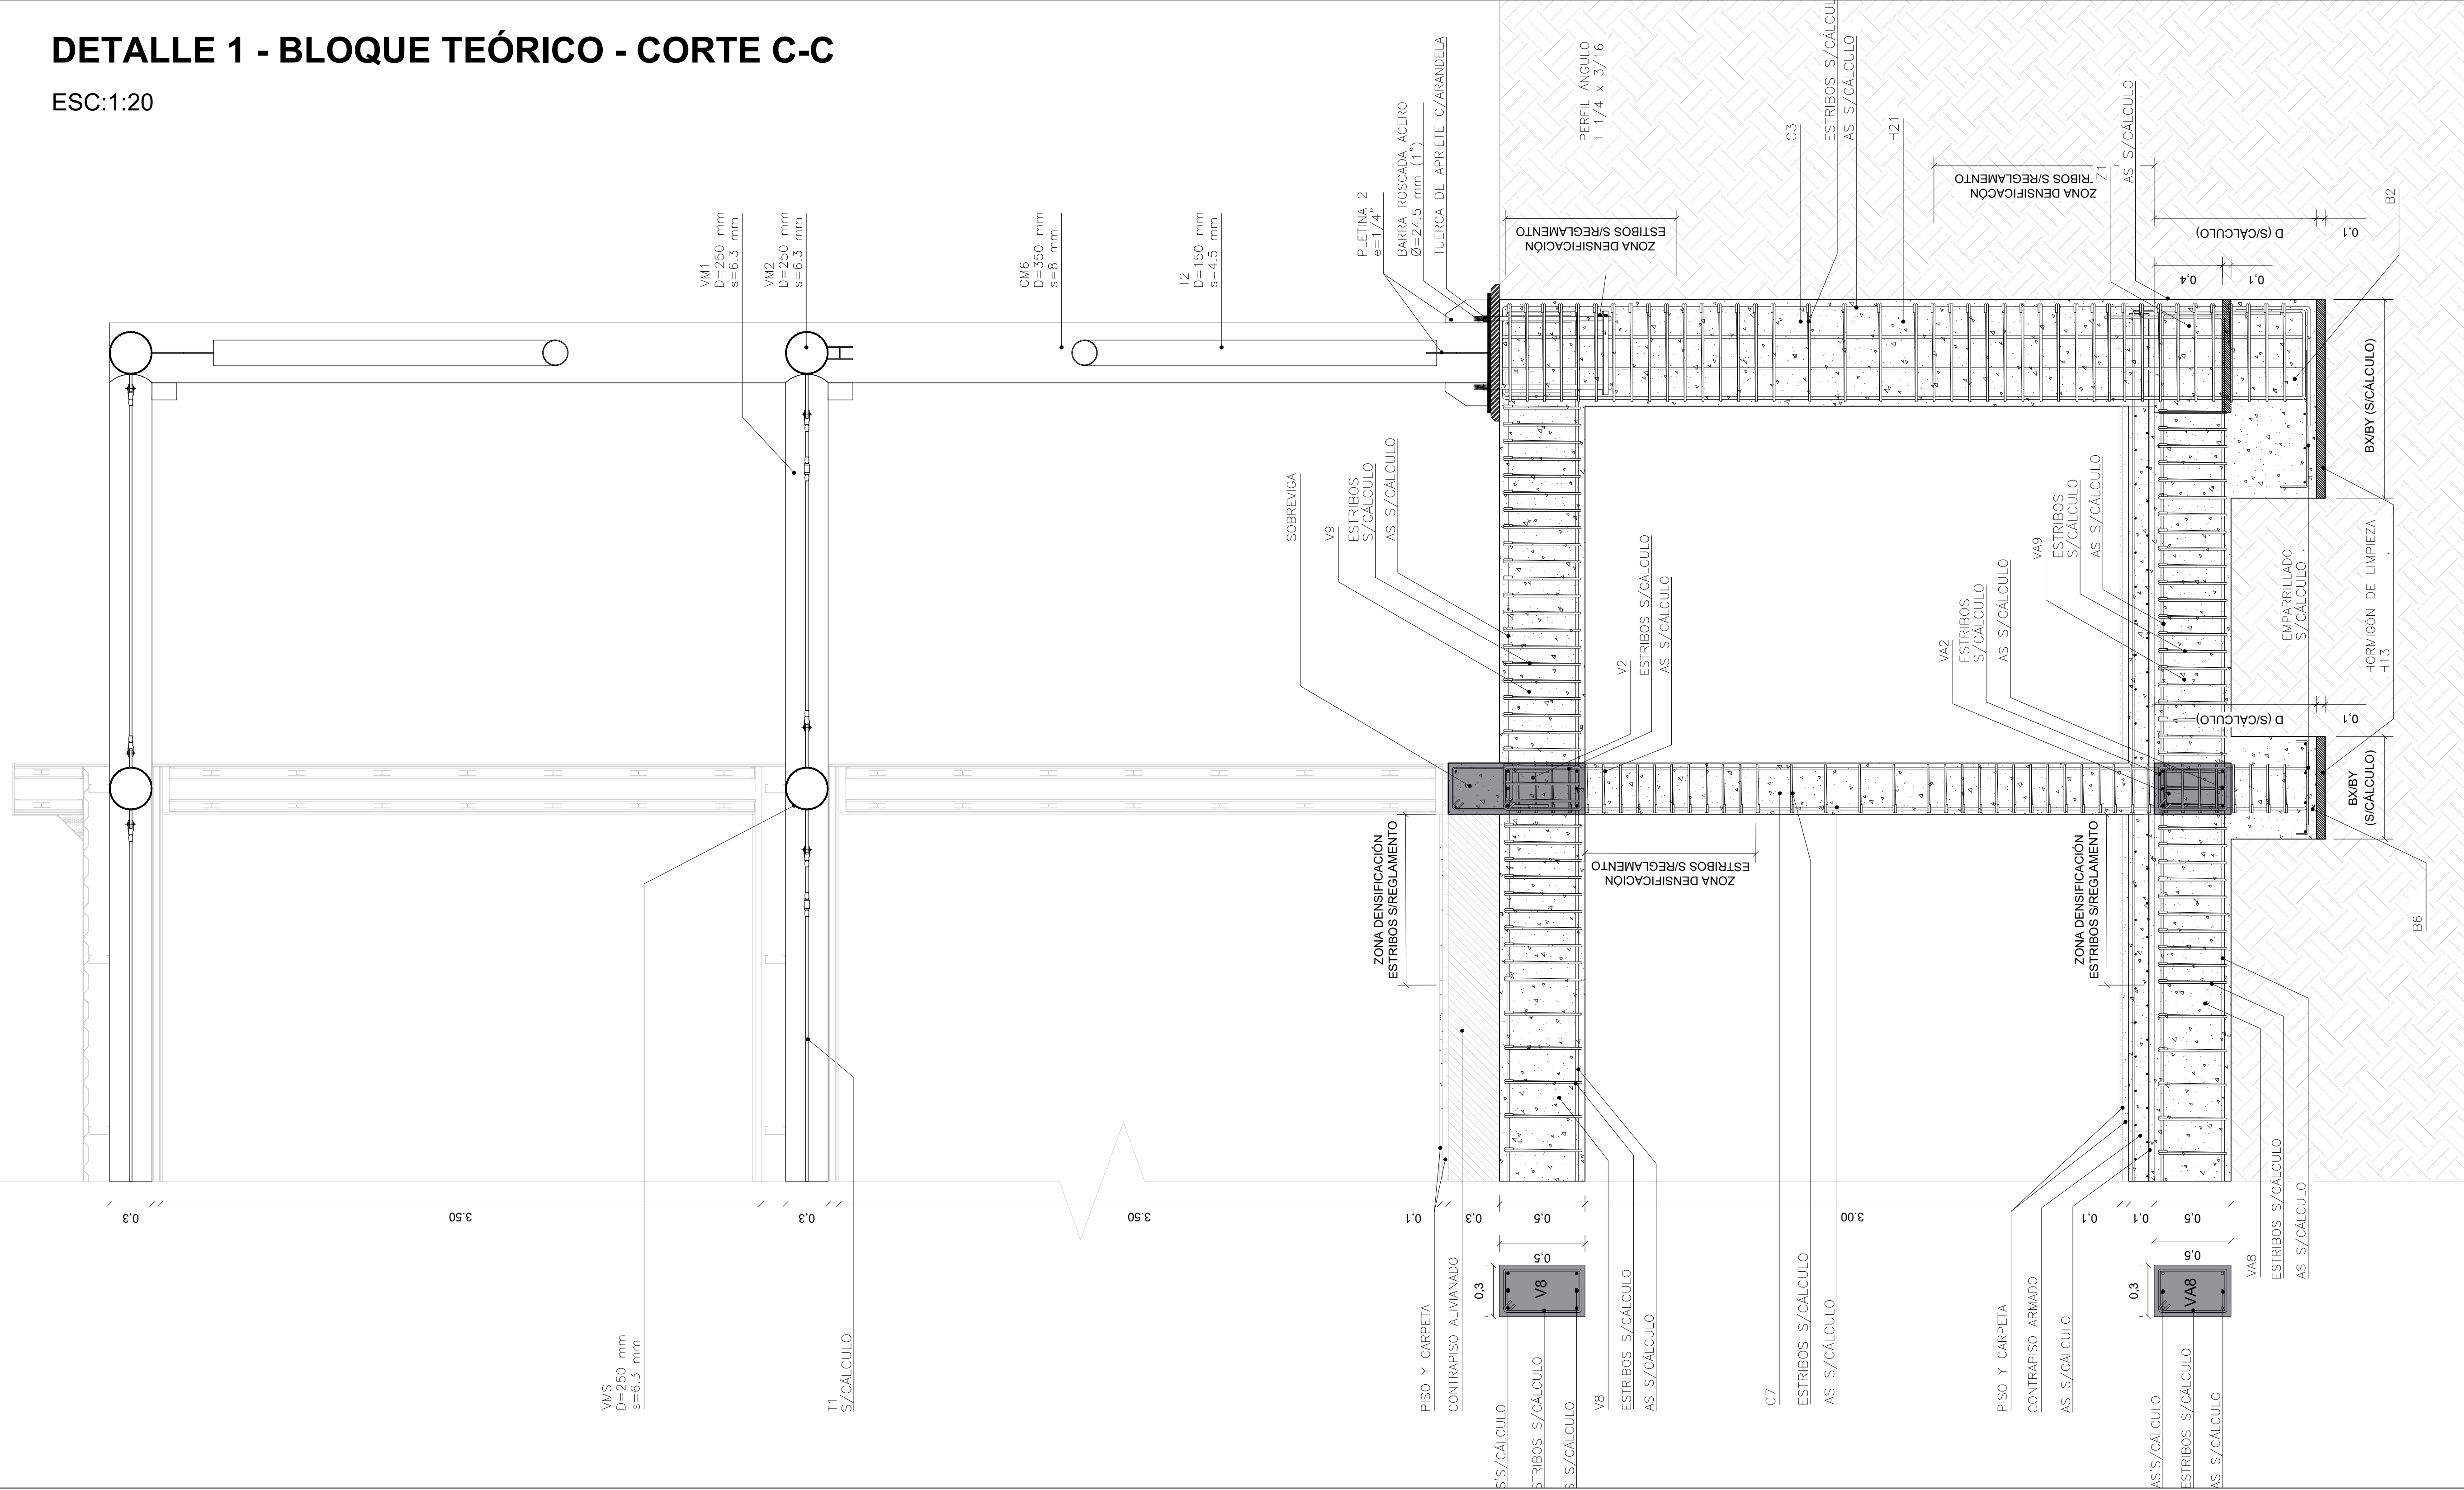

# PLANTEO ESTRUCTURAL - BLOQUE PRÁCTICO

NIVEL: -3,50m

ESC:1:100

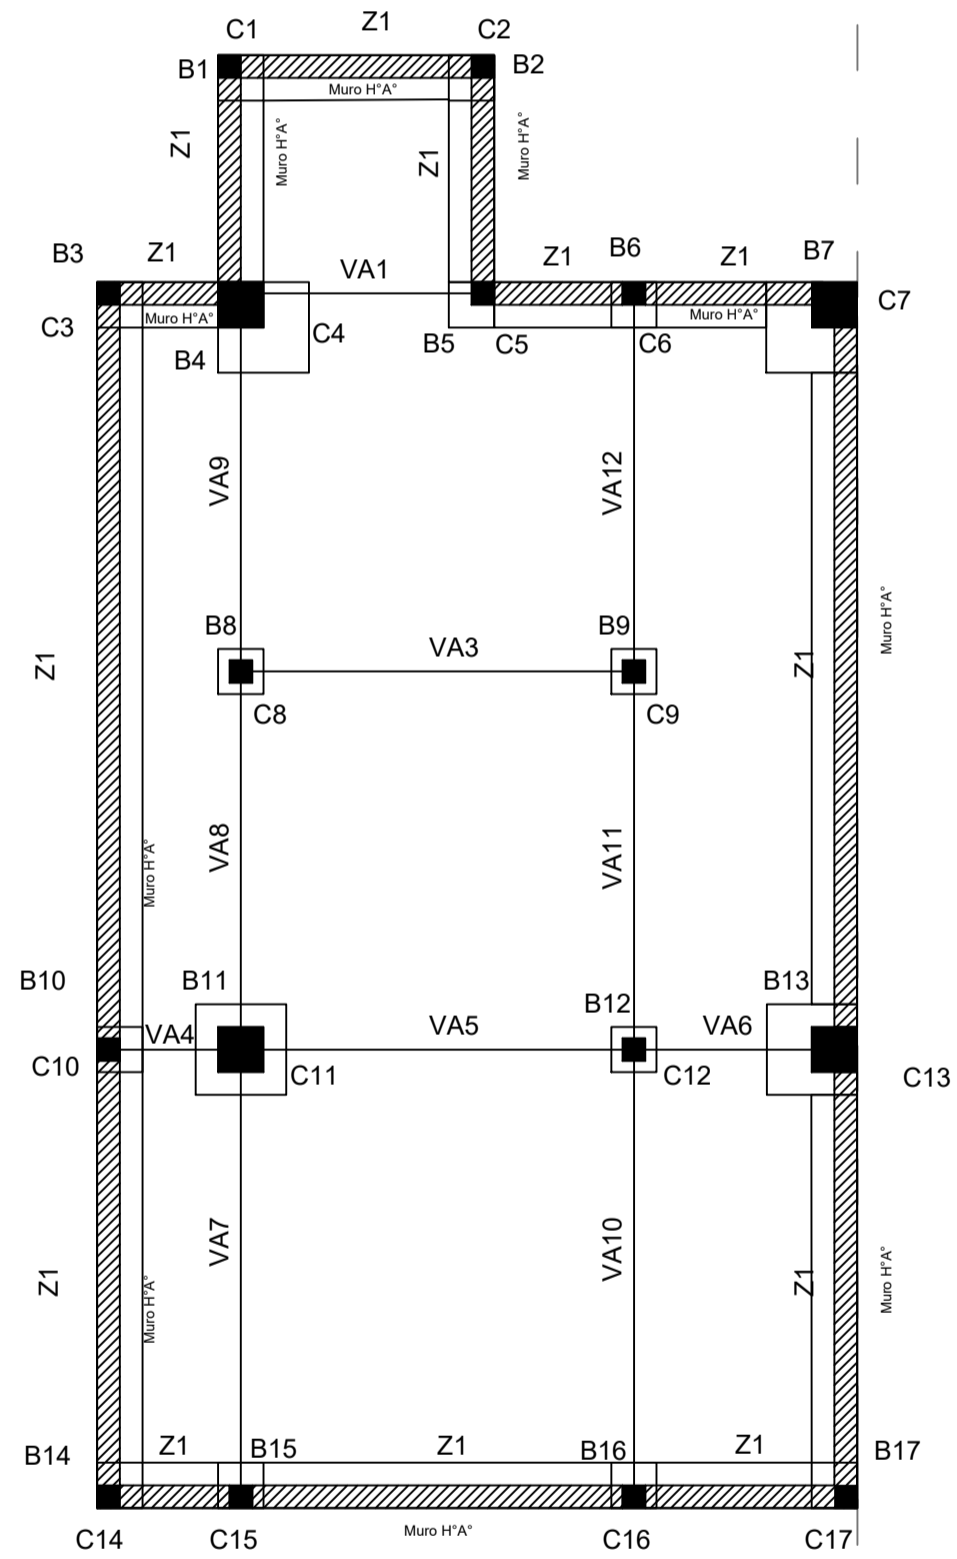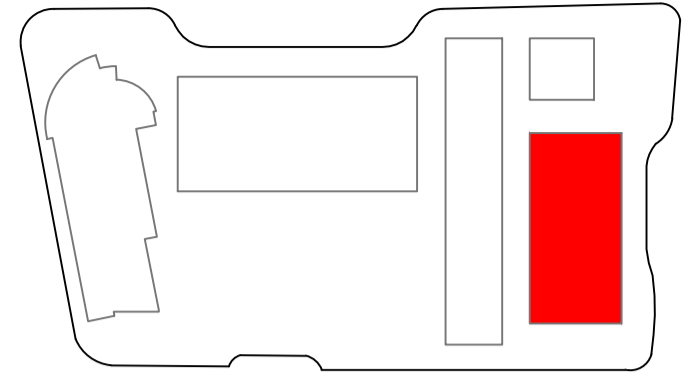

Taller de Arquitectura VI

Bracco, Franco

Luluaga, María José

Sánchez, Pablo

Lámina N°



7




# PLANTEO ESTRUCTURAL - BLOQUE PRÁCTICO

NIVEL: +/- 0,00m

ESC:1:100

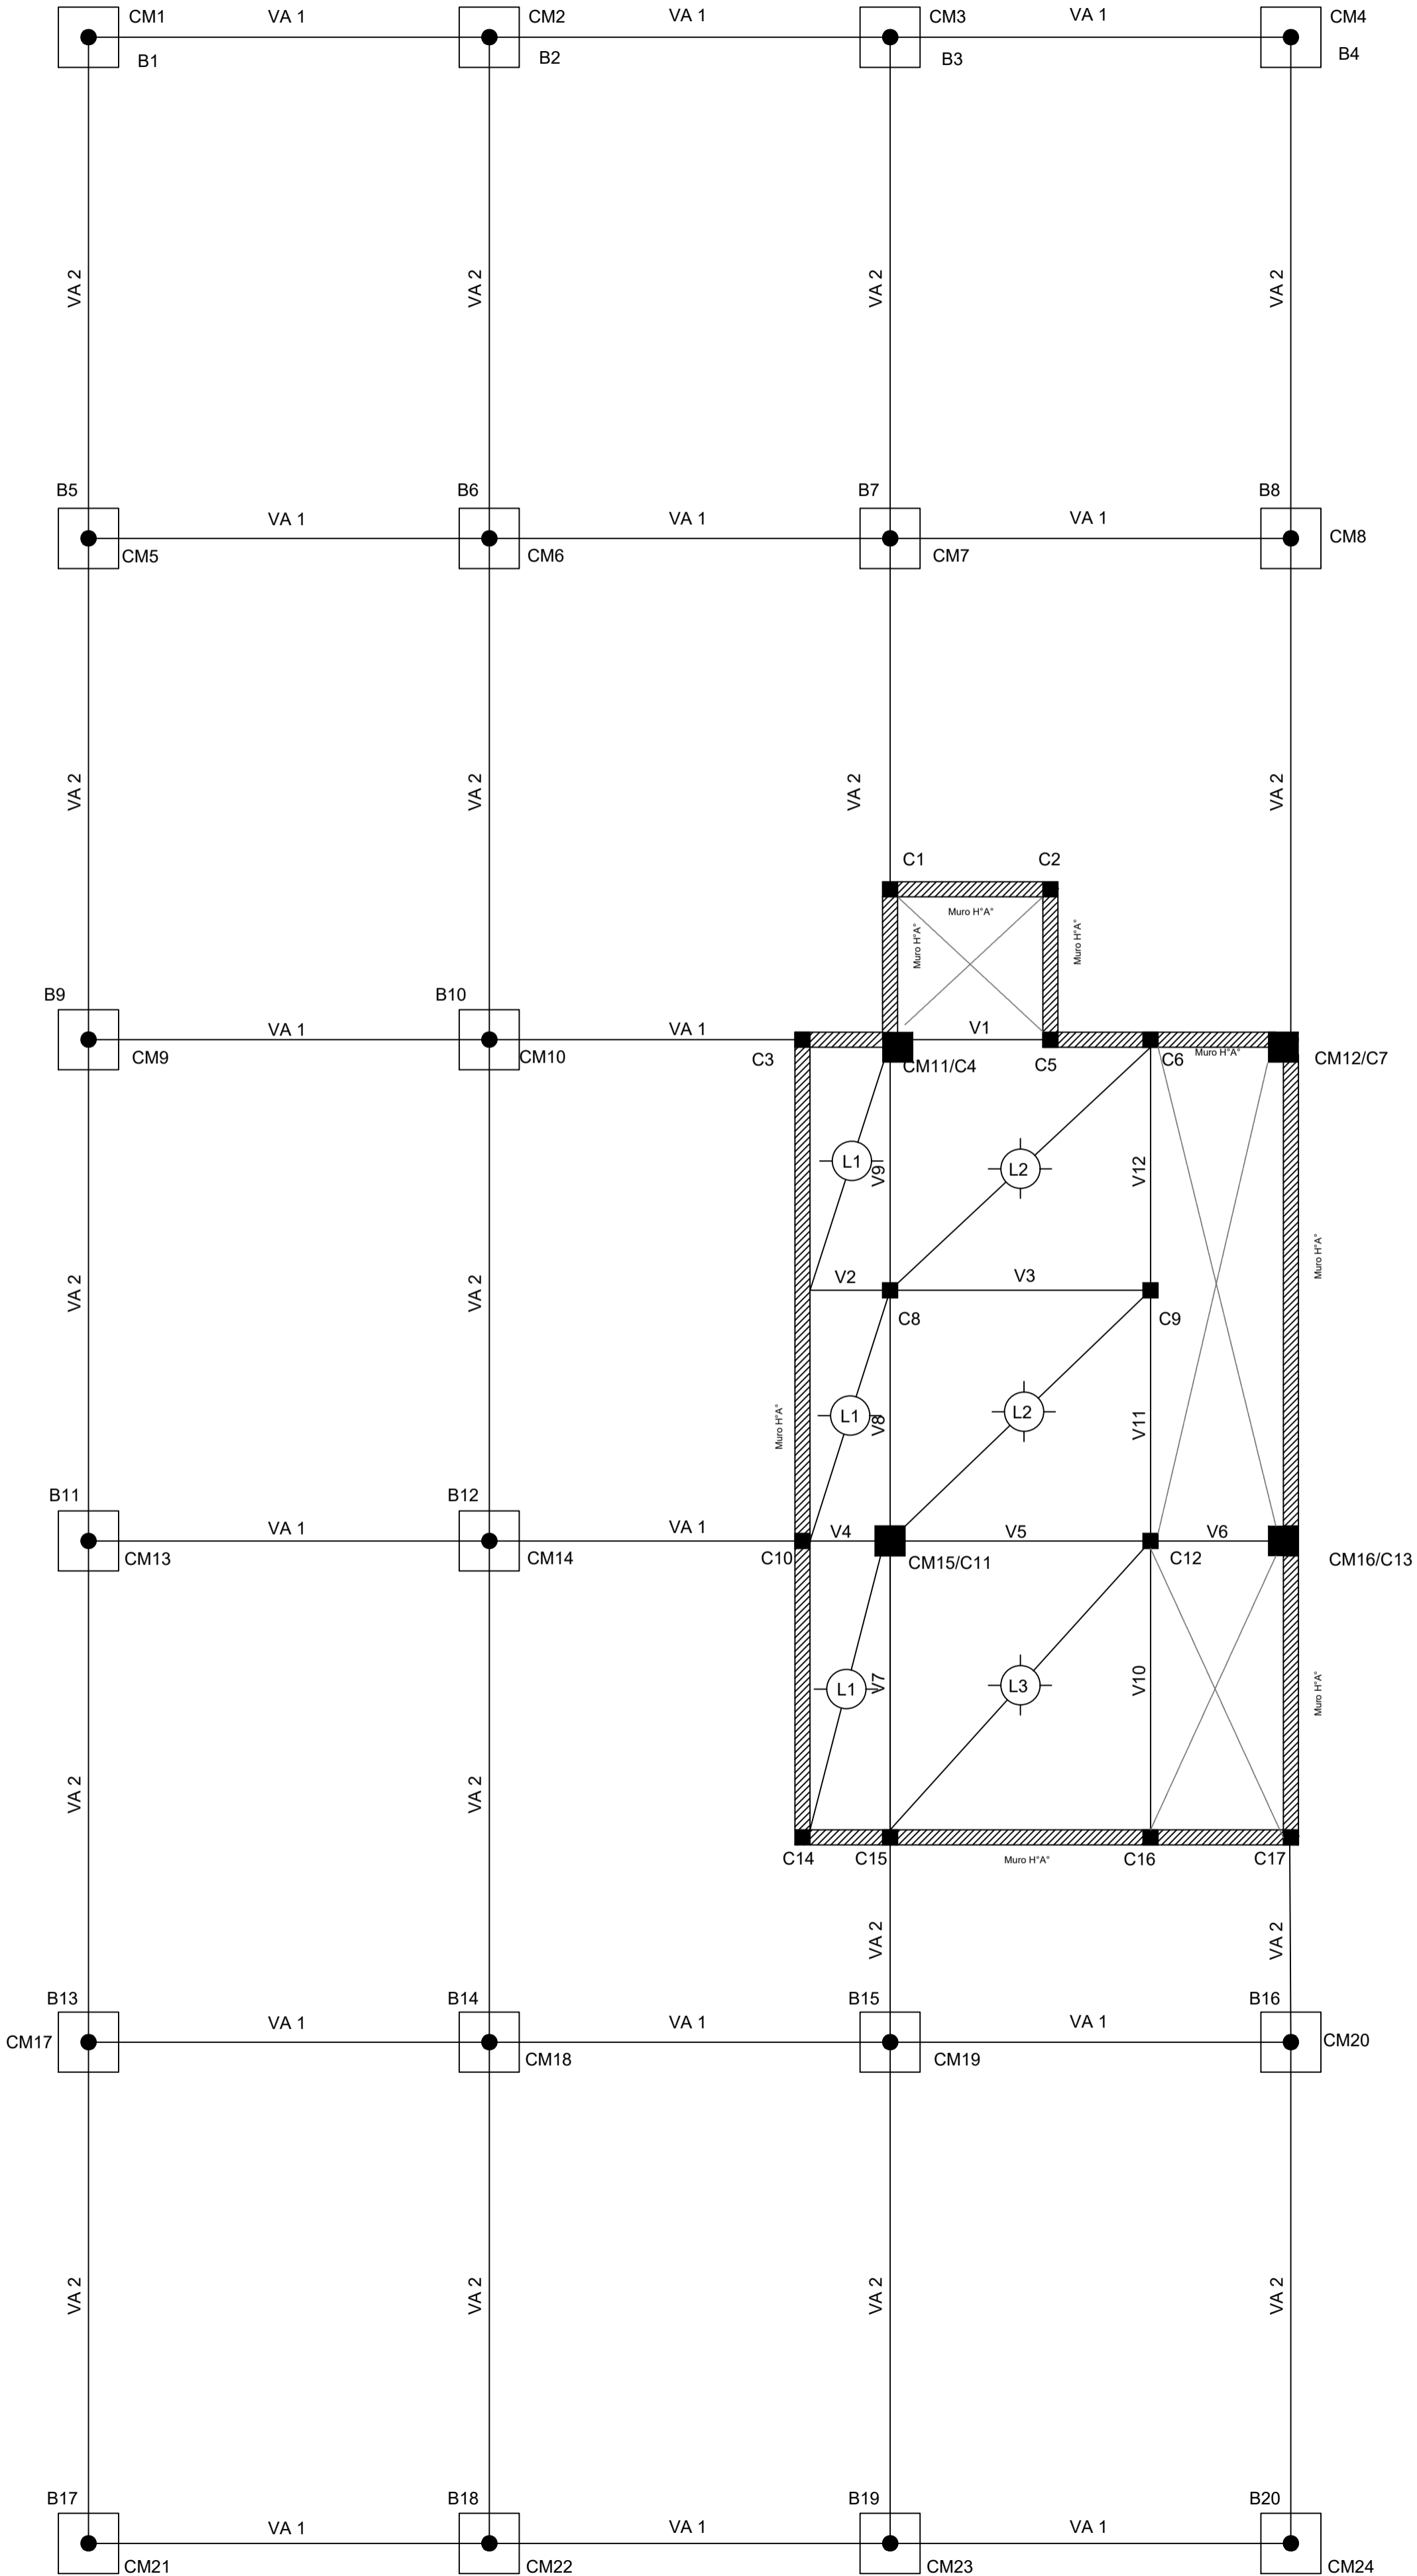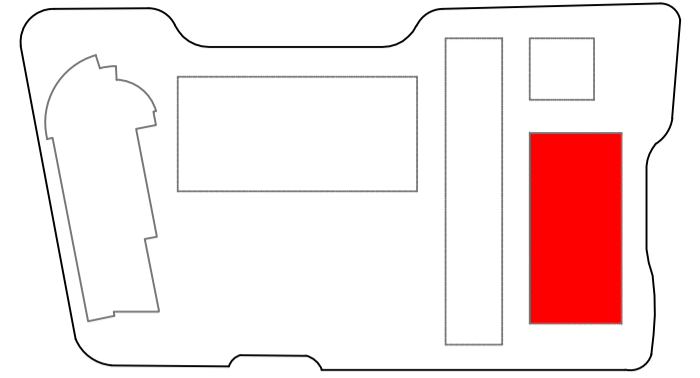

Taller de Arquitectura VI

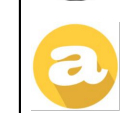

Bracco, Franco  
Luluaga, María José  
Sánchez, Pablo





Lámina N°

8

# PLANTEO ESTRUCTURAL - BLOQUE PRÁCTICO

NIVEL: +4,00m

ESC:1:100

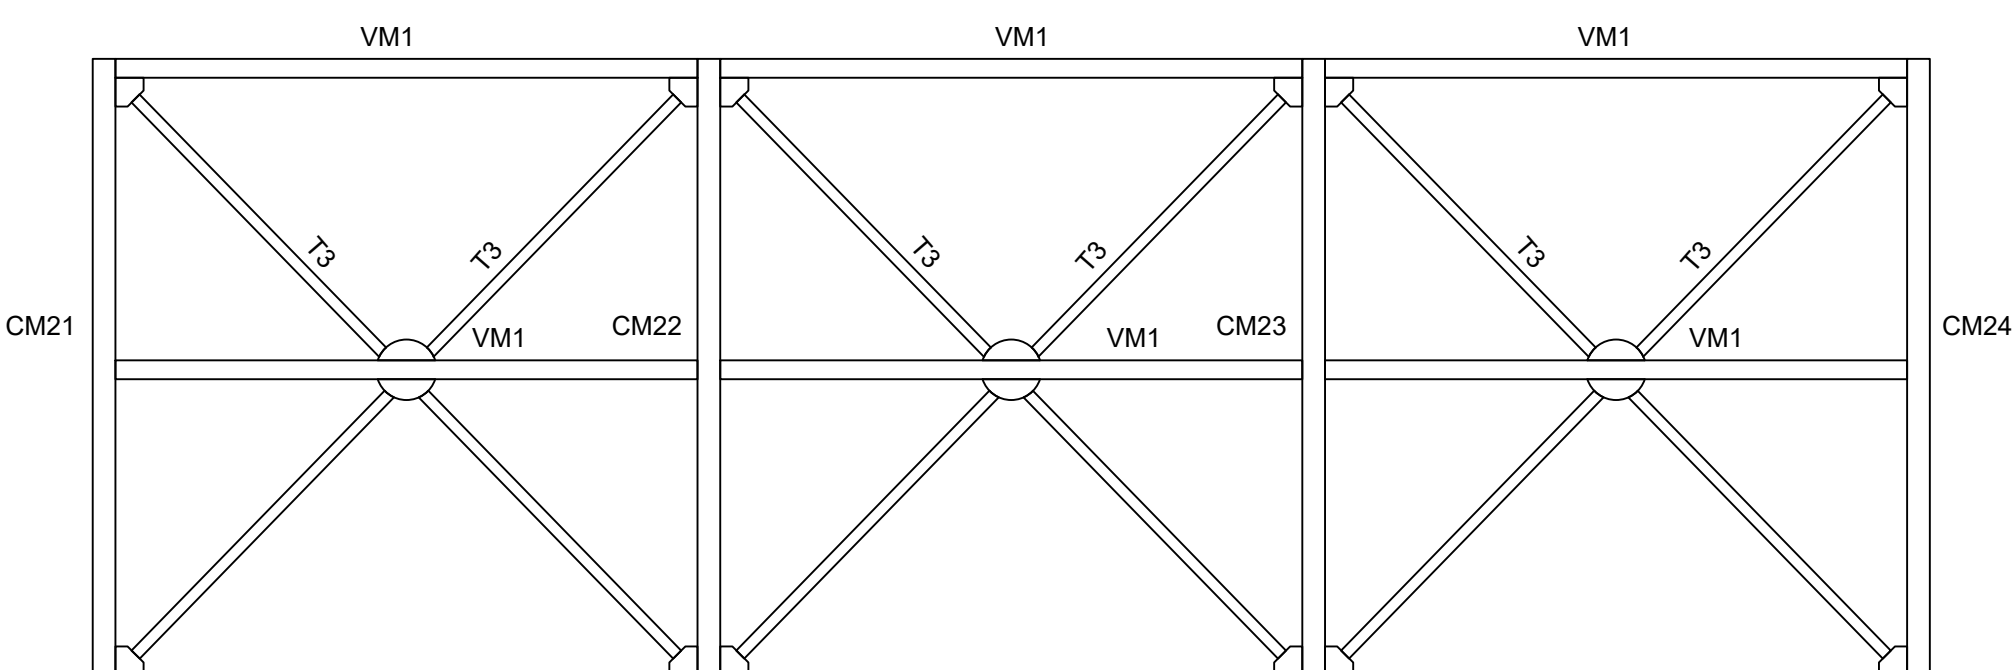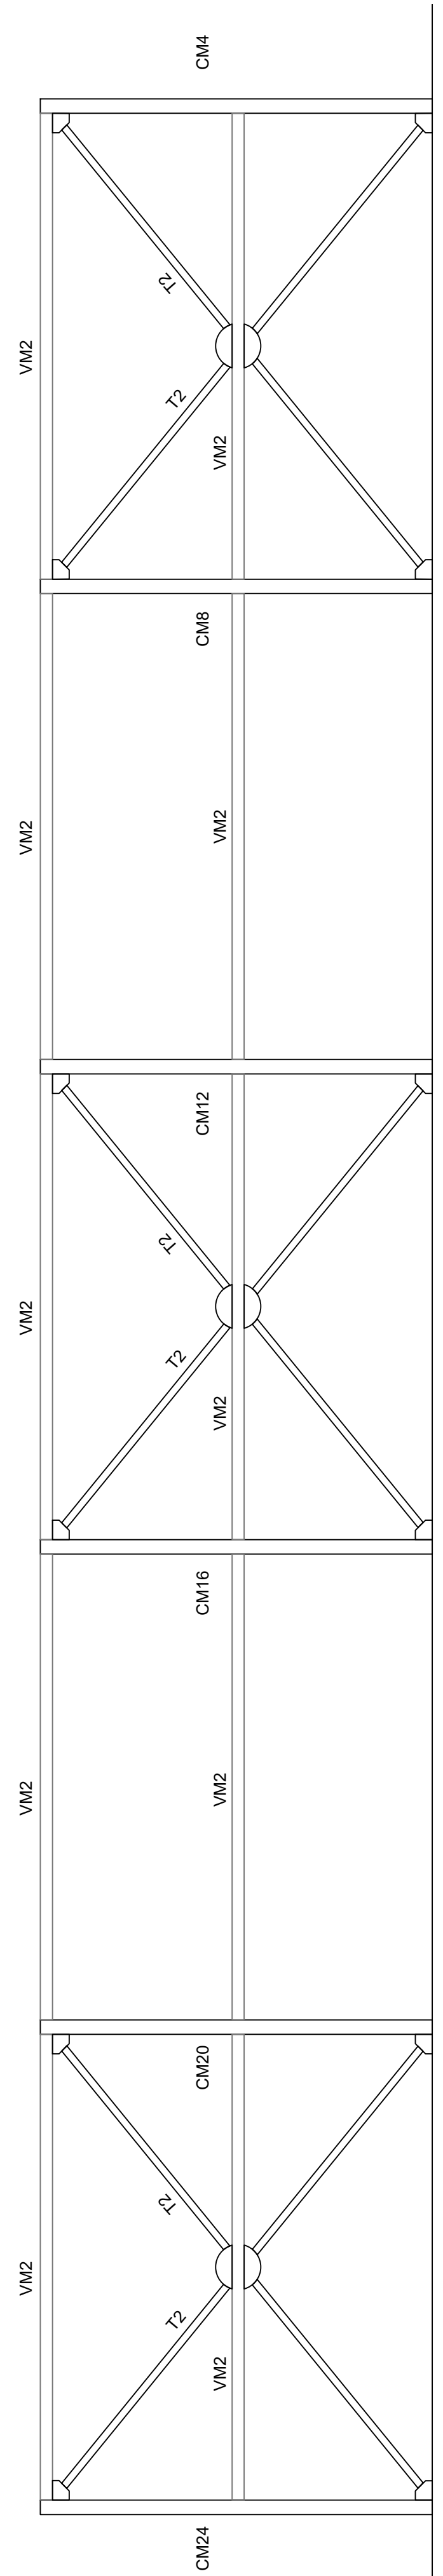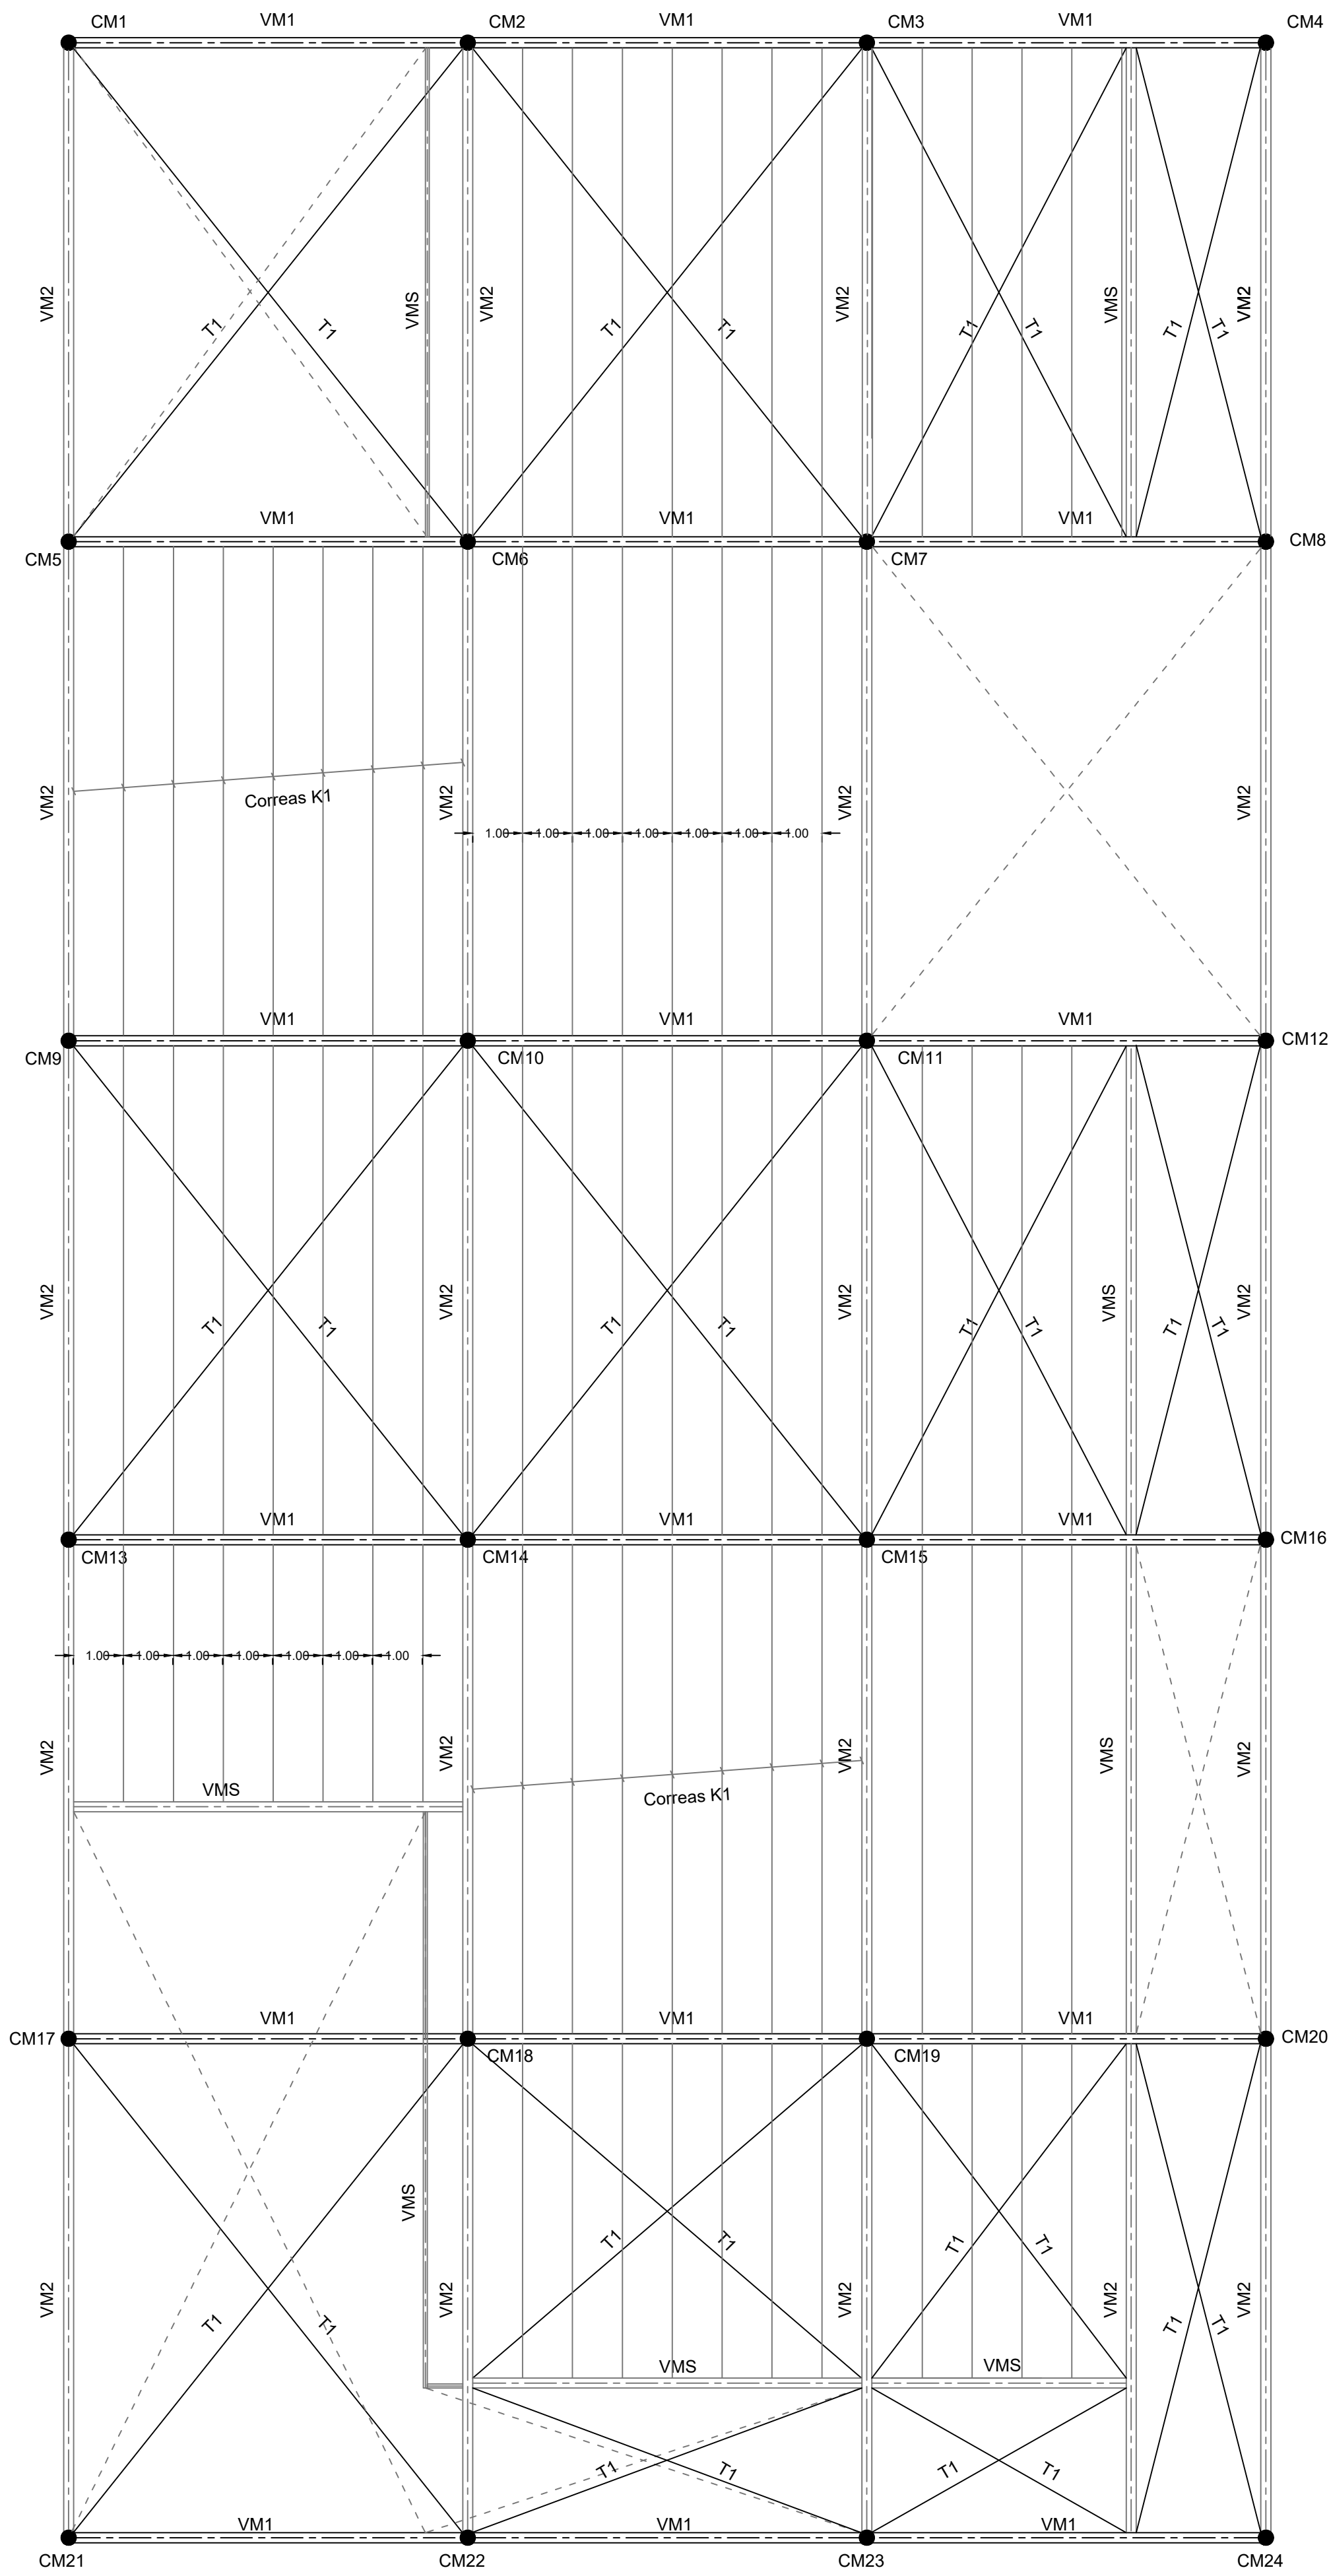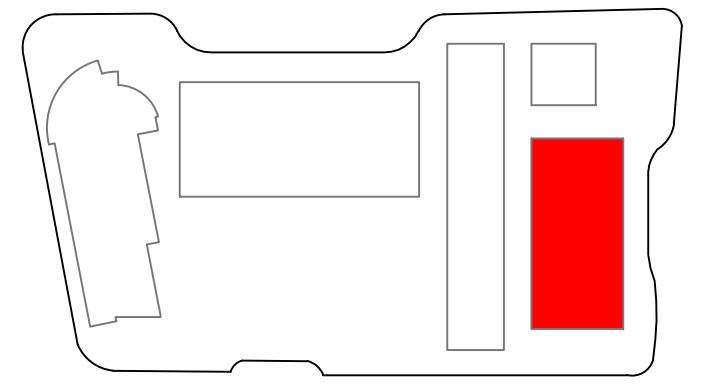

Taller de Arquitectura VI



Bracco, Franco  
Luluaga, María José  
Sánchez, Pablo



Lámina N°

9


# PLANTEO ESTRUCTURAL - BLOQUE PRÁCTICO

NIVEL: +8,00m

ESC:1:100

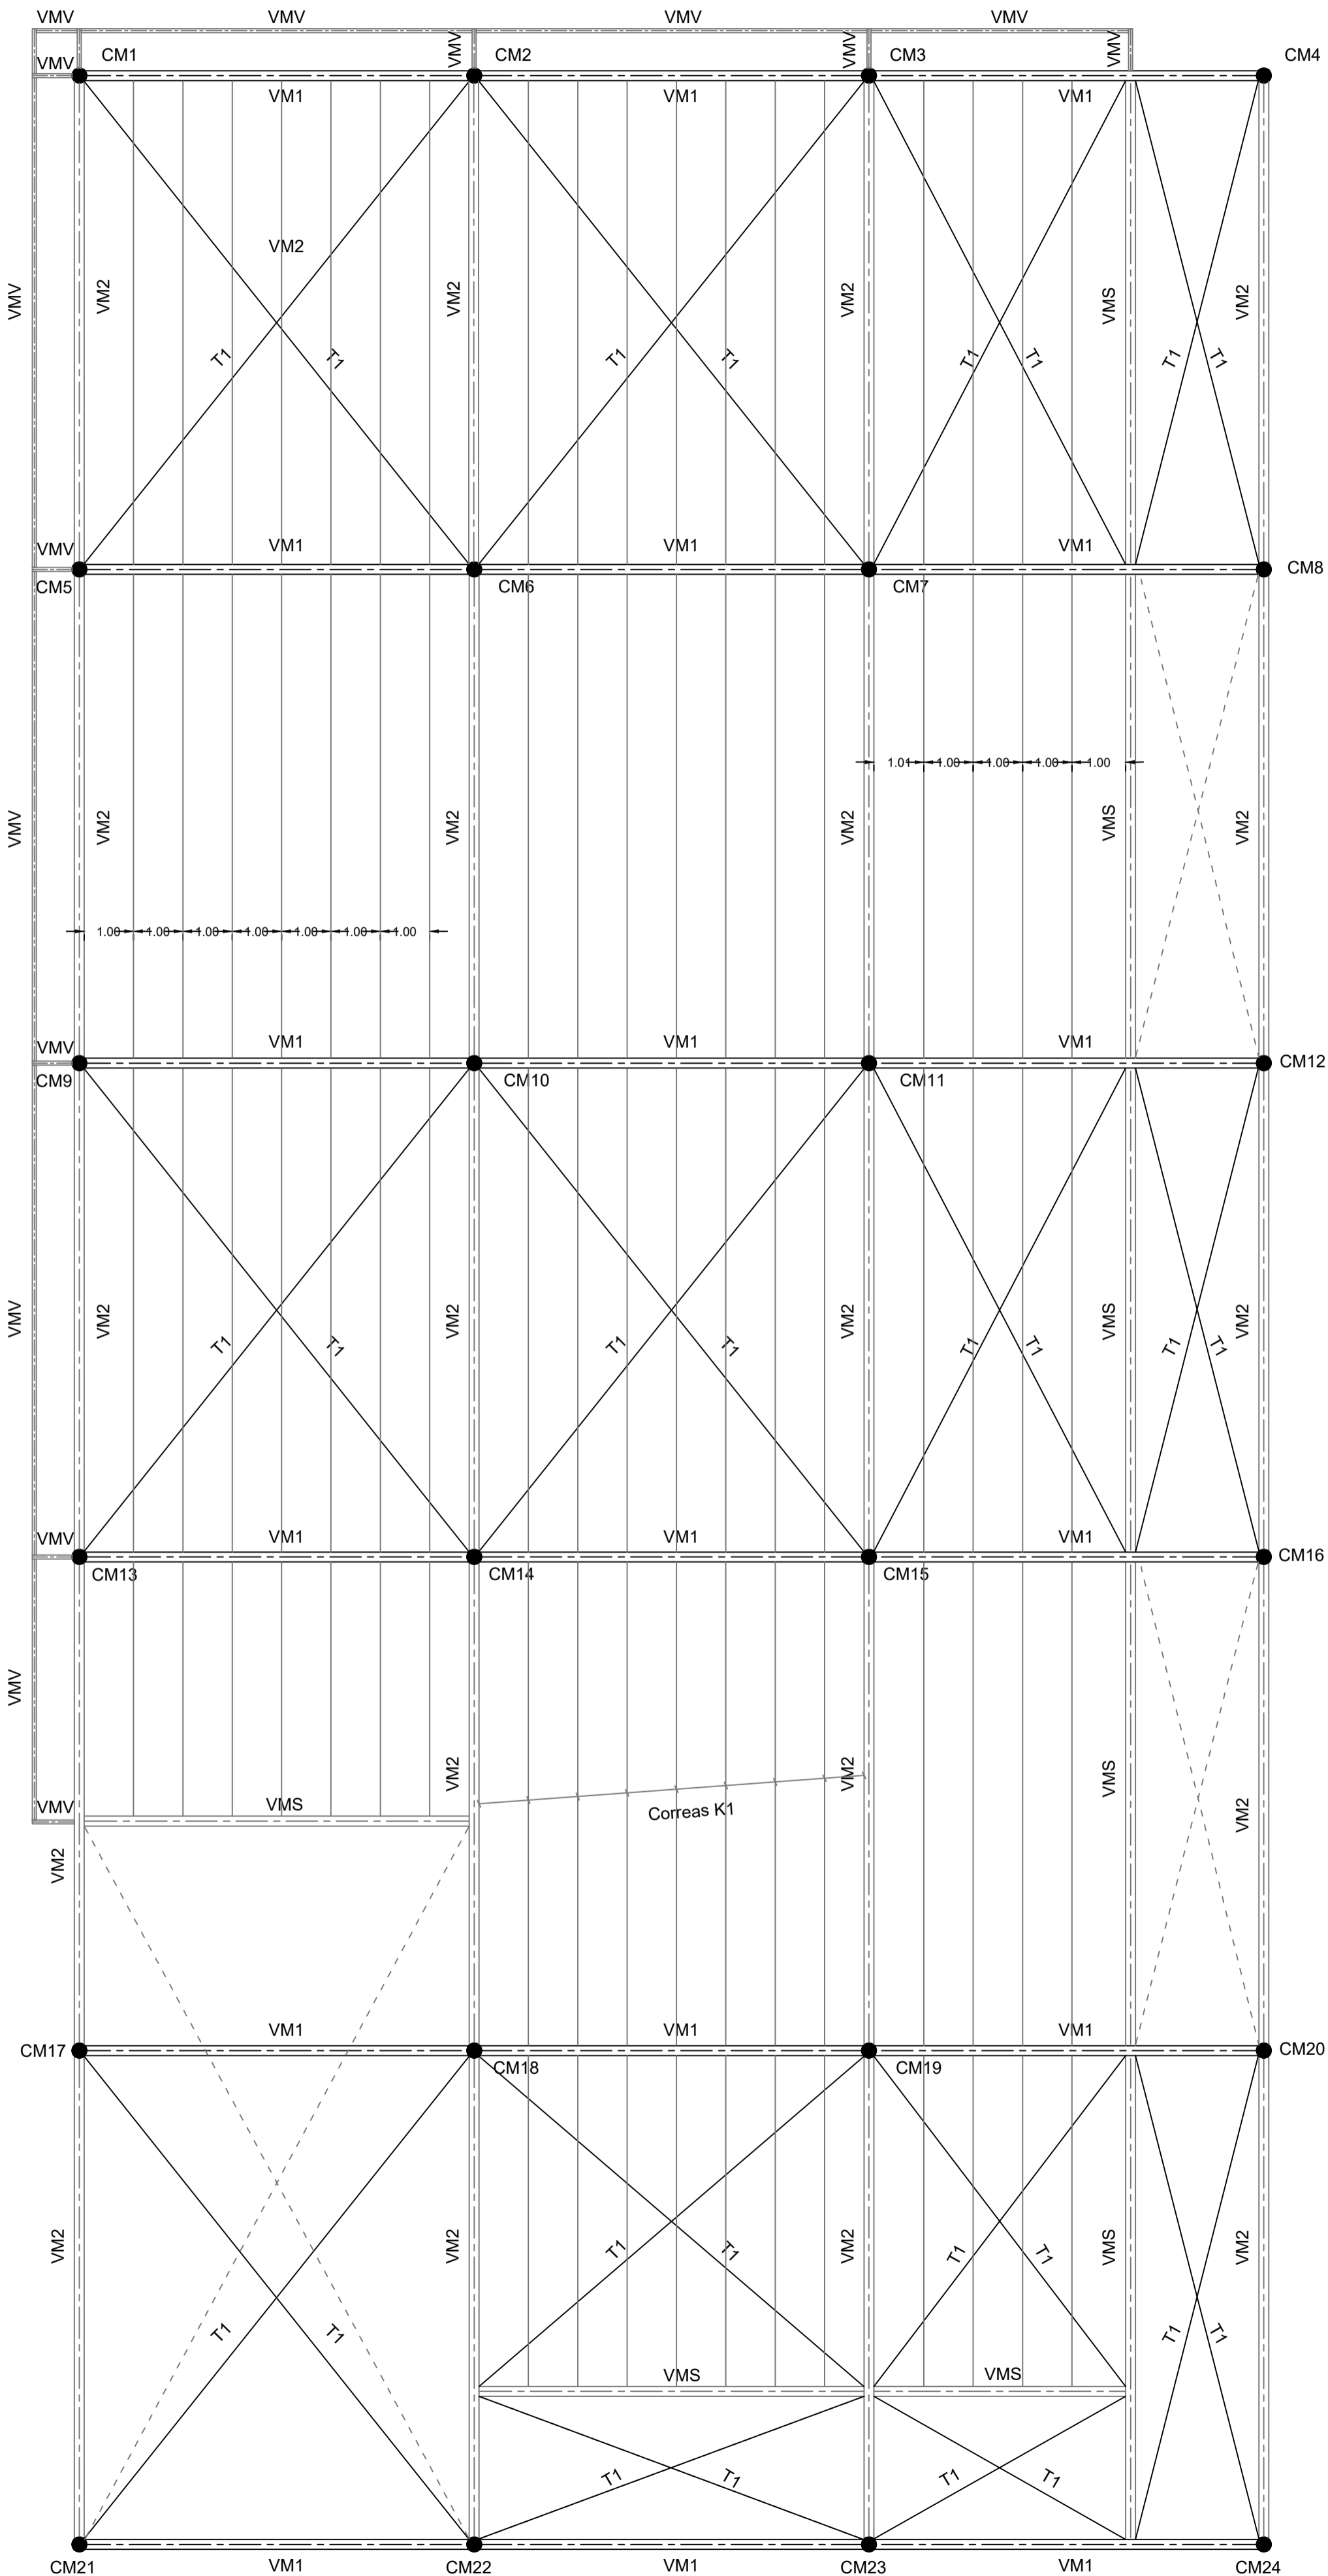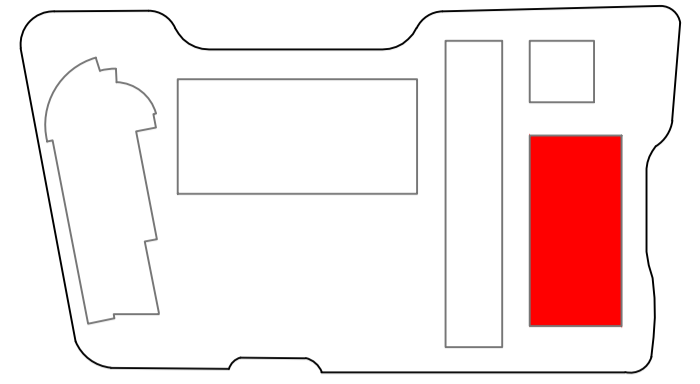

Taller de Arquitectura VI

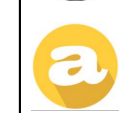

Bracco, Franco  
Luluaga, María José  
Sánchez, Pablo



Lámina N°

10

# PLANTEO ESTRUCTURAL - BIBLIOTECA

NIVEL: +/-0,00m

ESC:1:100

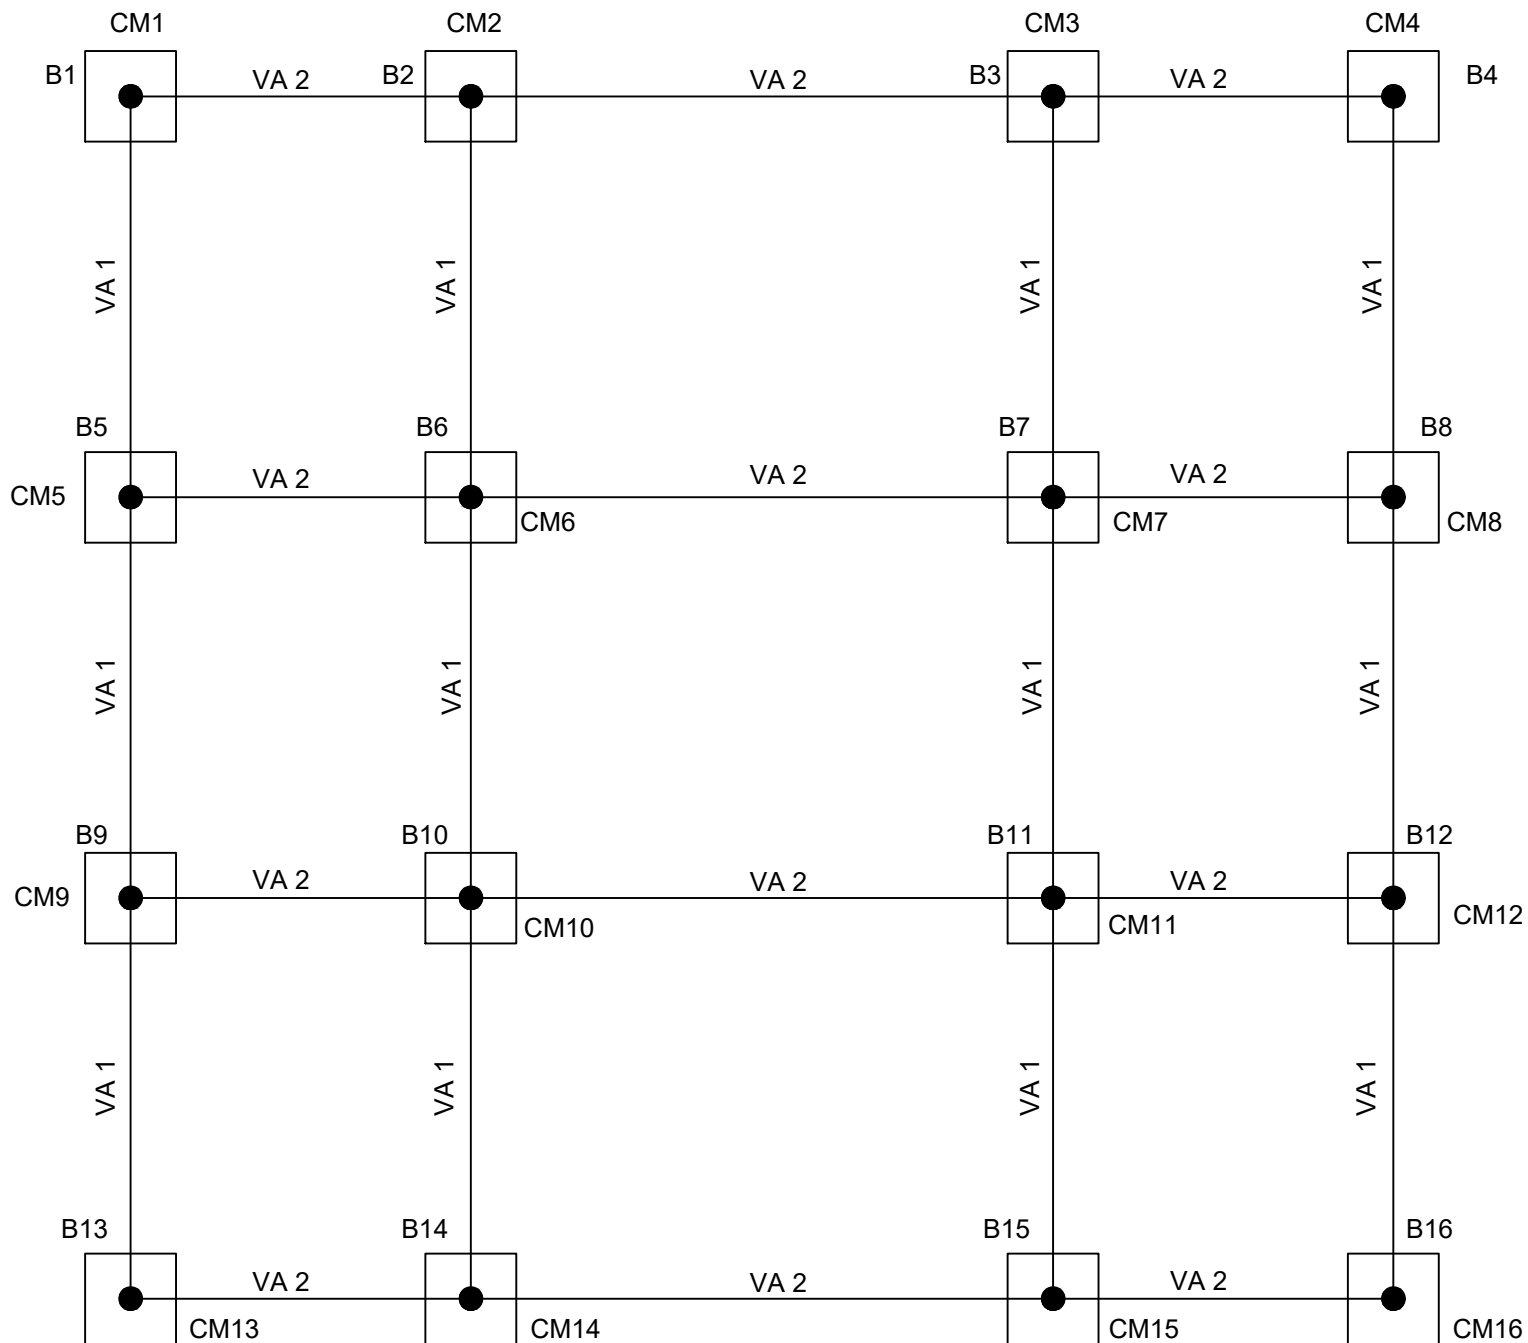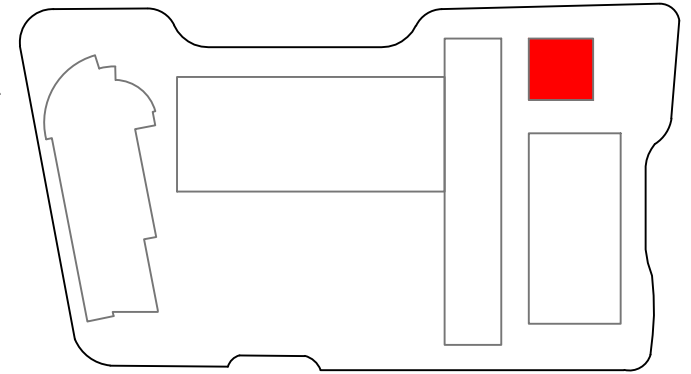

Taller de Arquitectura VI

Bracco, Franco

Luluaga, María José

Sánchez, Pablo





Lámina N°

11

# PLANTEO ESTRUCTURAL - BIBLIOTECA

NIVEL: +4,00m



ESC:1:100

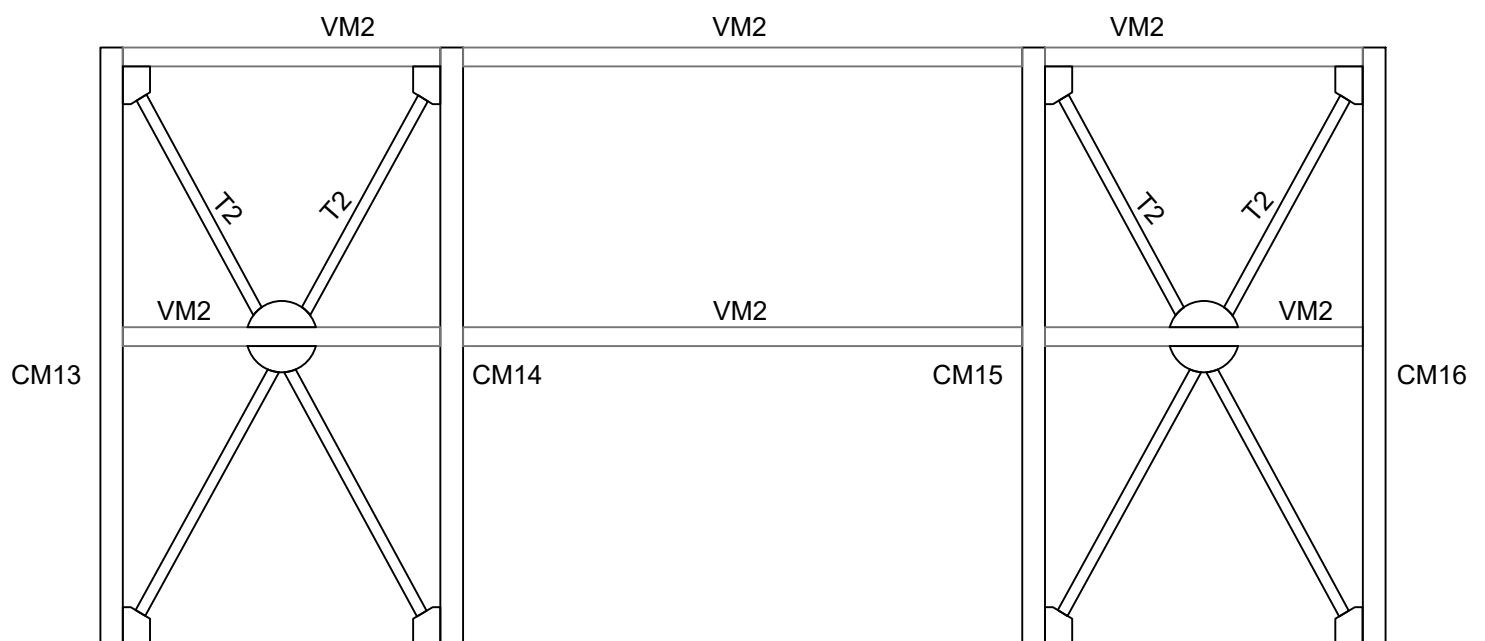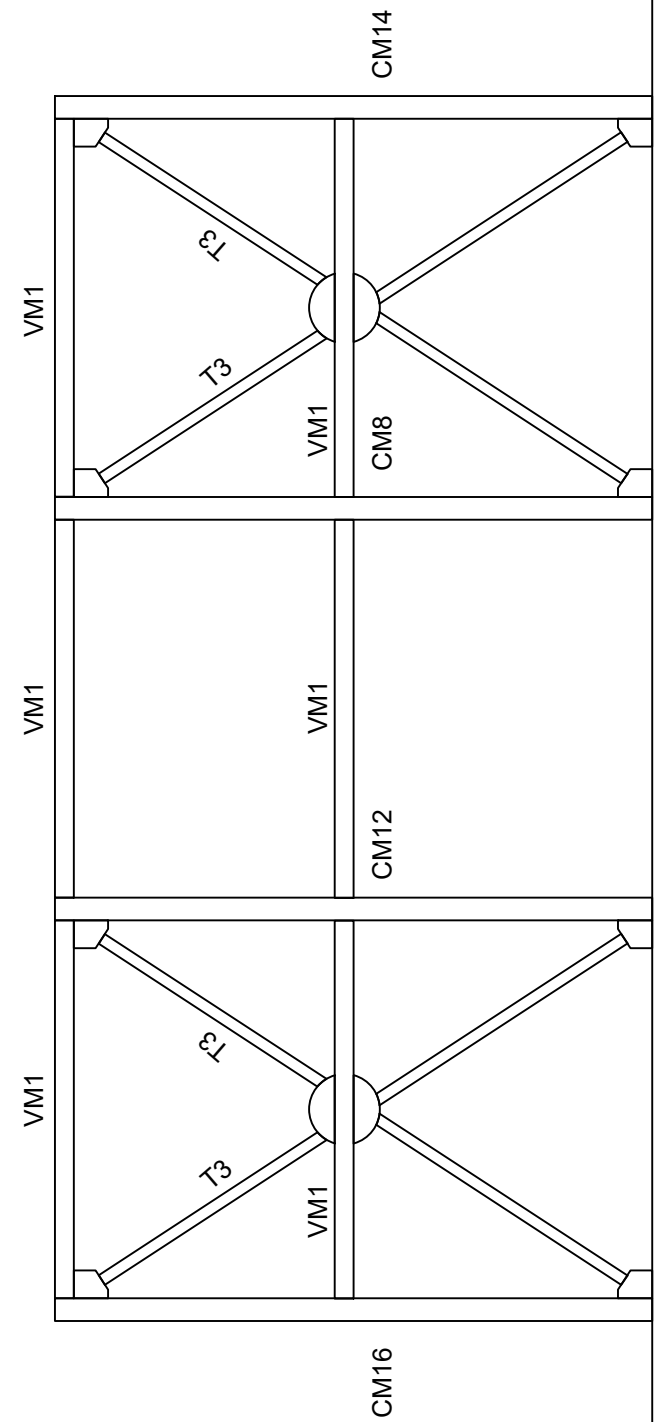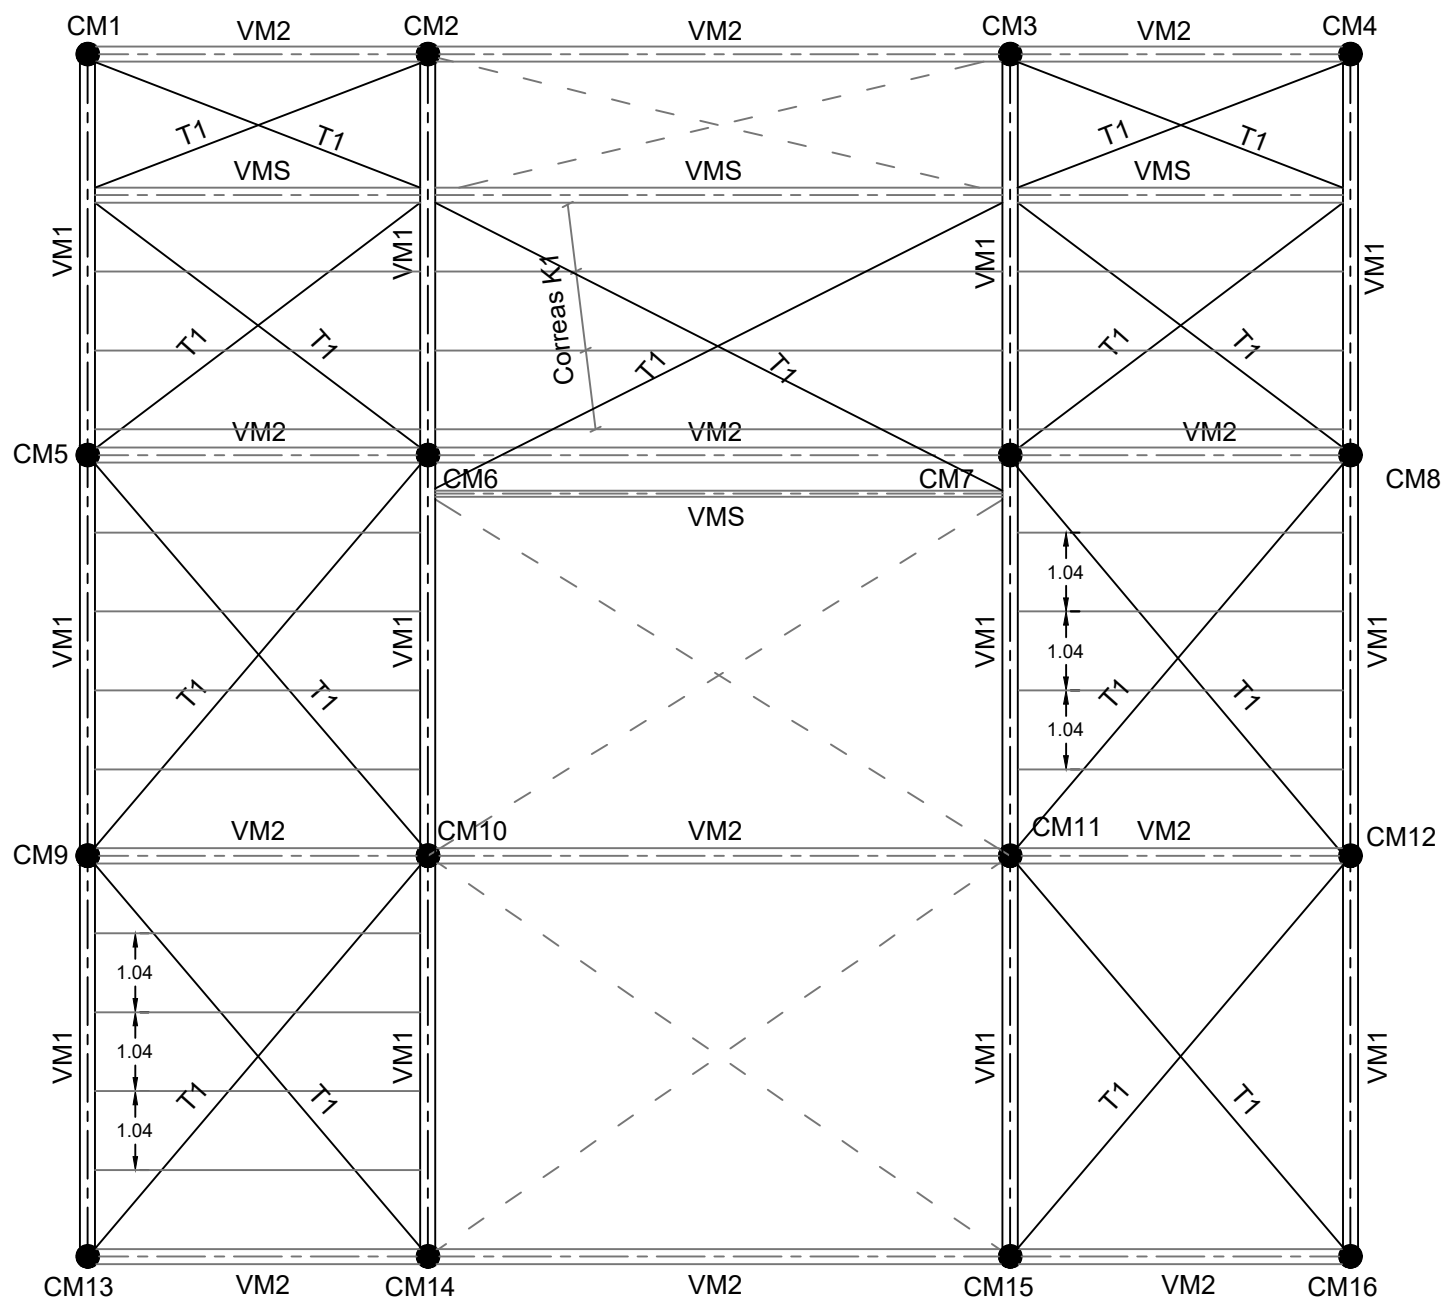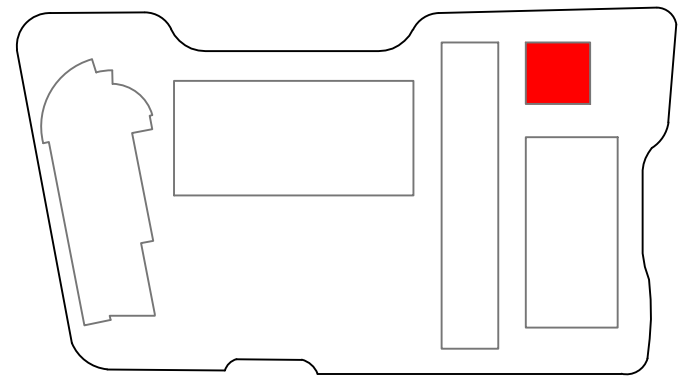

# PLANTEO ESTRUCTURAL - BIBLIOTECA

NIVEL: +8,00m

ESC:1:100

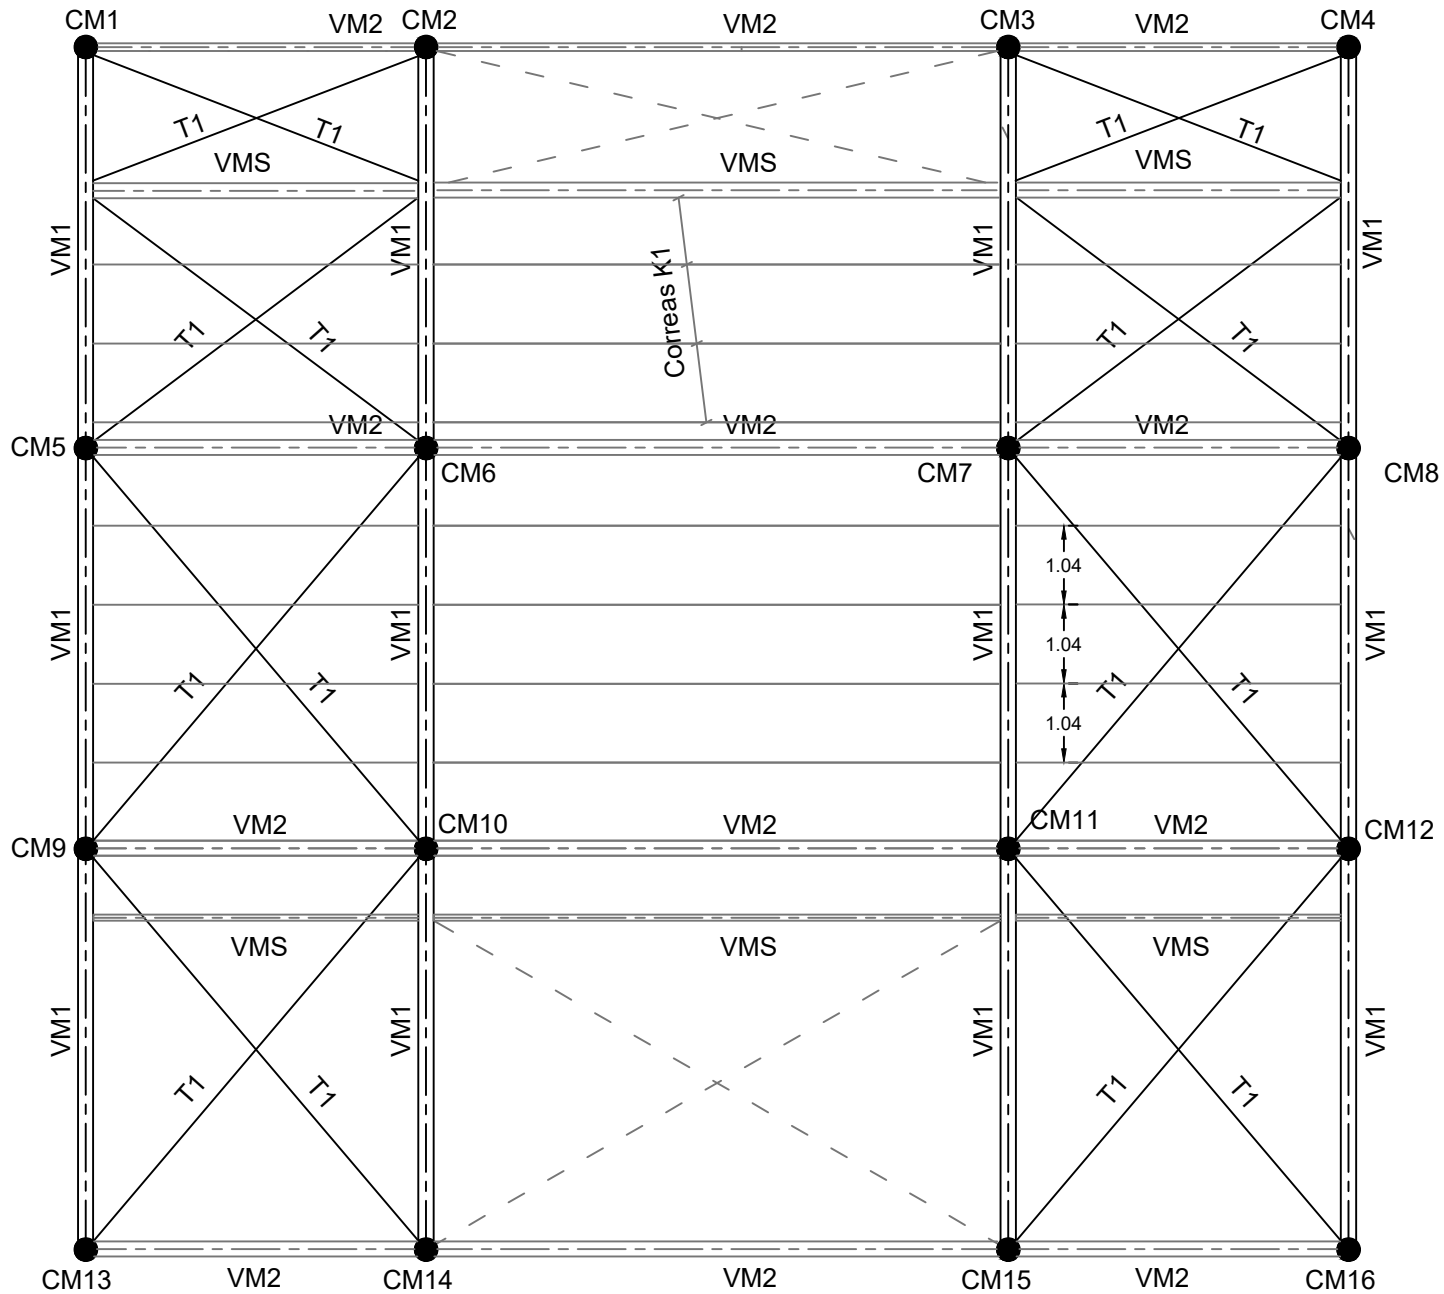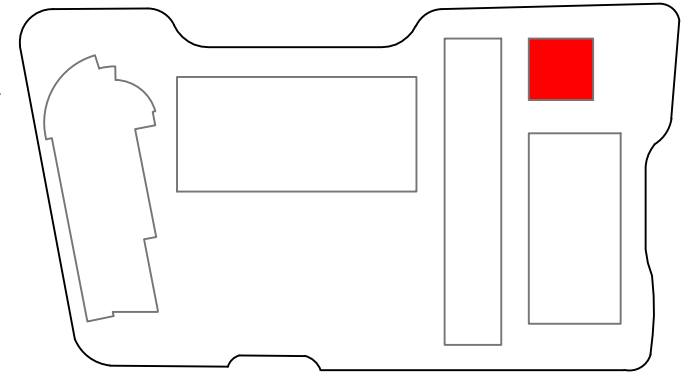

Taller de Arquitectura VI



Bracco, Franco  
Luluaga, María José  
Sánchez, Pablo



Lámina N°

13

# PLANTEO ESTRUCTURAL - HALL

NIVEL: +/- 0,00m

ESC:1:100

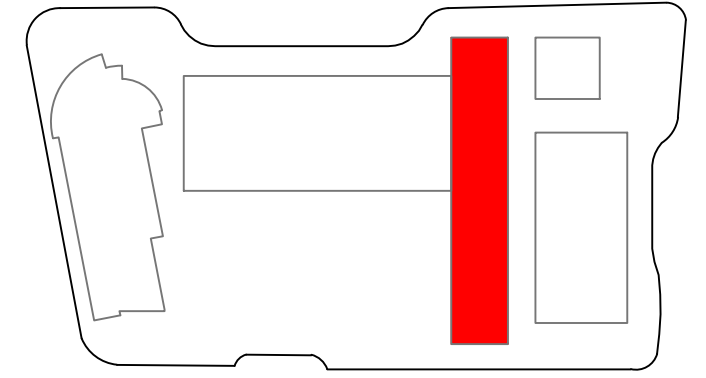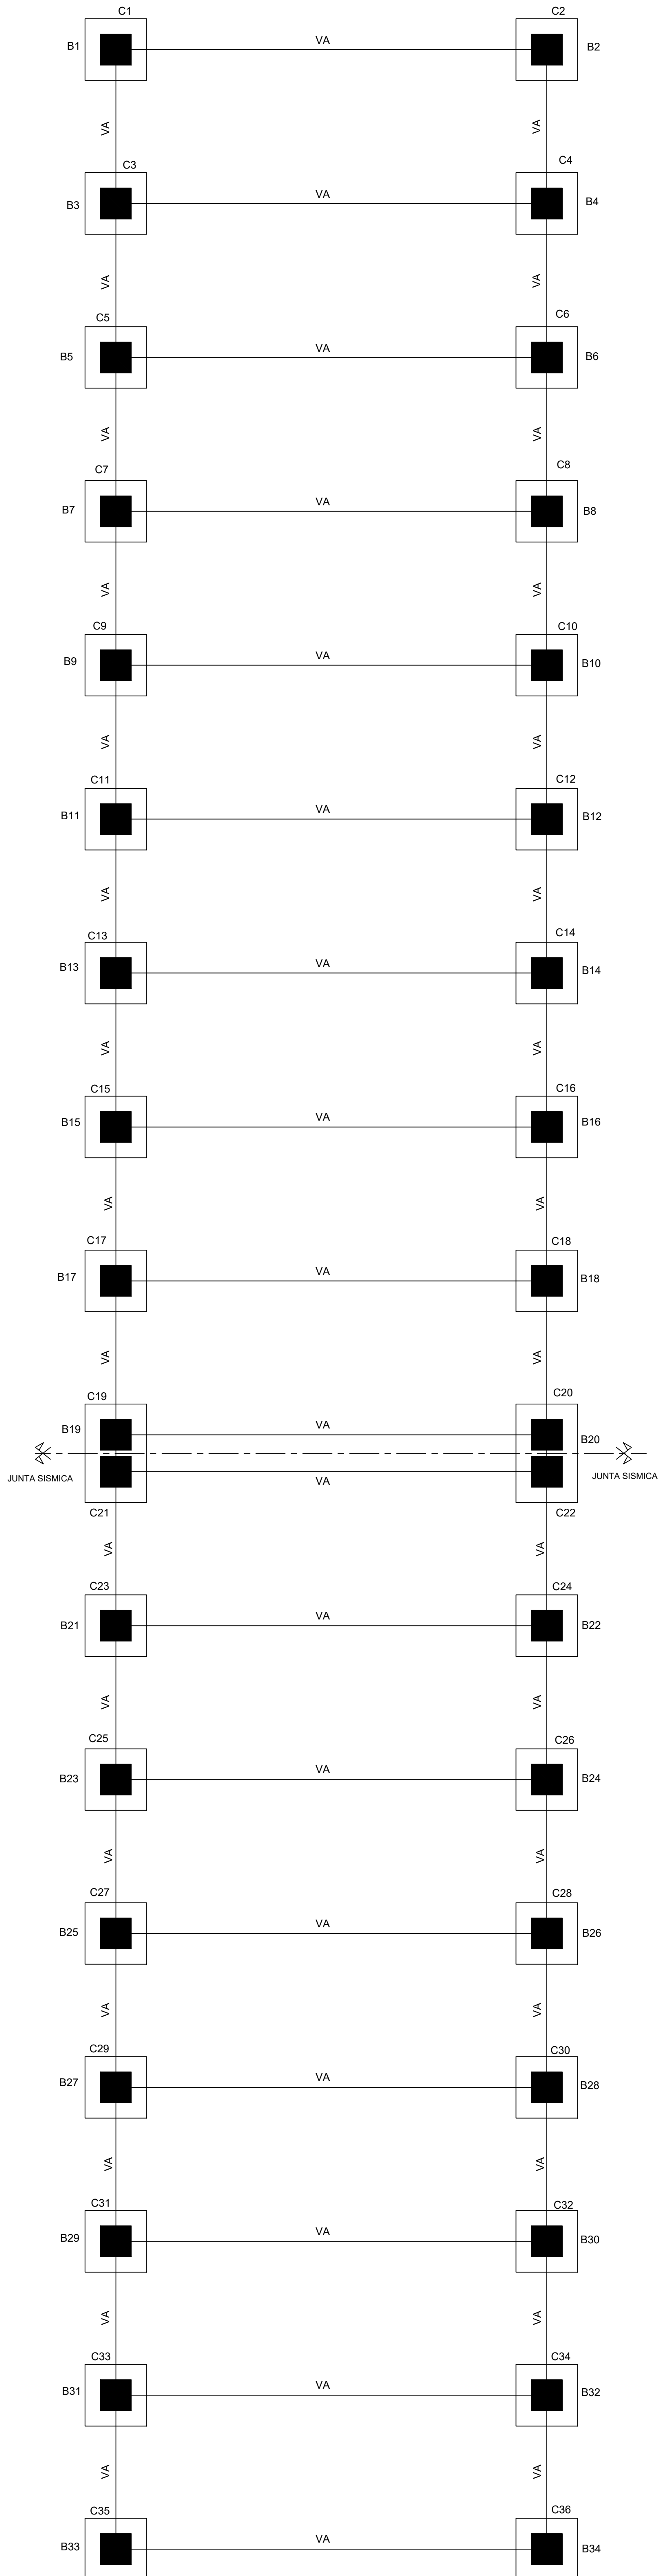

Taller de Arquitectura VI



Bracco, Franco  
Luluaga, María José  
Sánchez, Pablo



Lámina N°

14

# PLANTEO ESTRUCTURAL - HALL

NIVEL: +4,00m

ESC:1:100

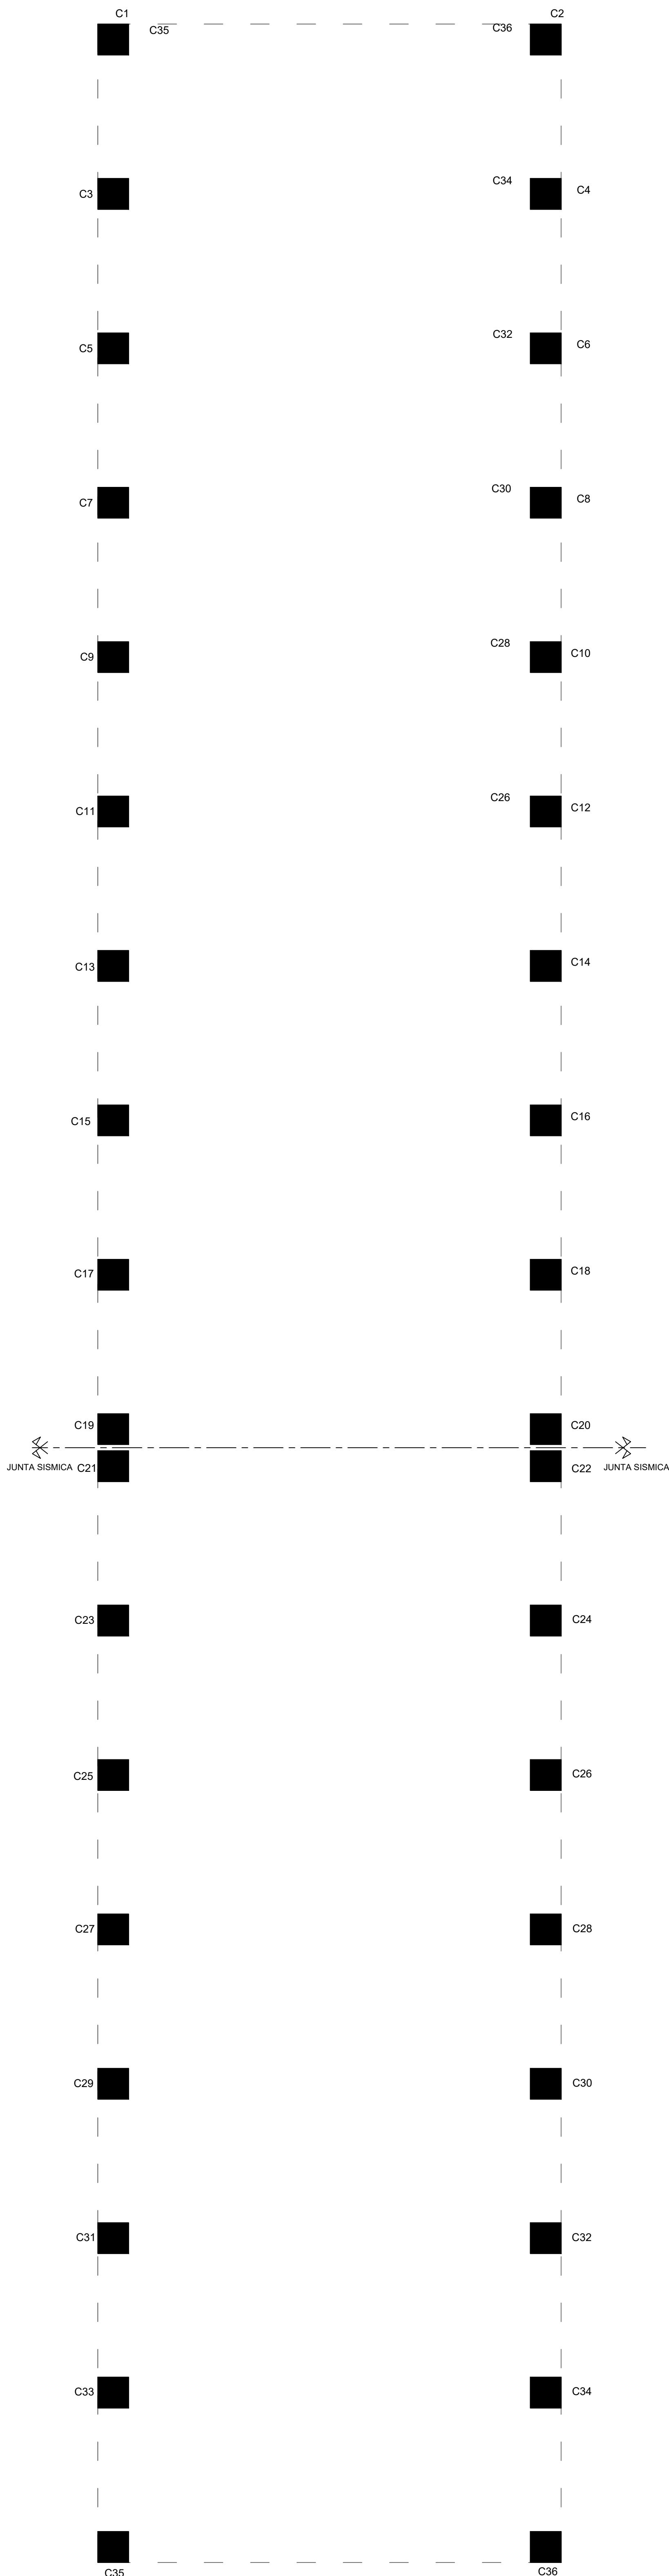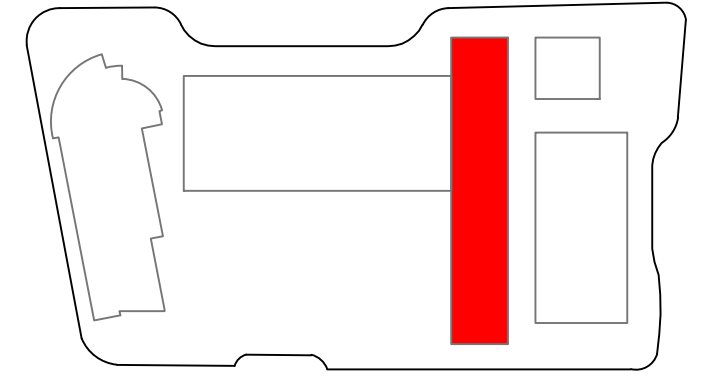

Taller de Arquitectura VI



Bracco, Franco  
Luluaga, María José  
Sánchez, Pablo



Lámina N°

15



# PLANTEO ESTRUCTURAL - HALL

NIVEL: +8,00m  
 ESC:1:100

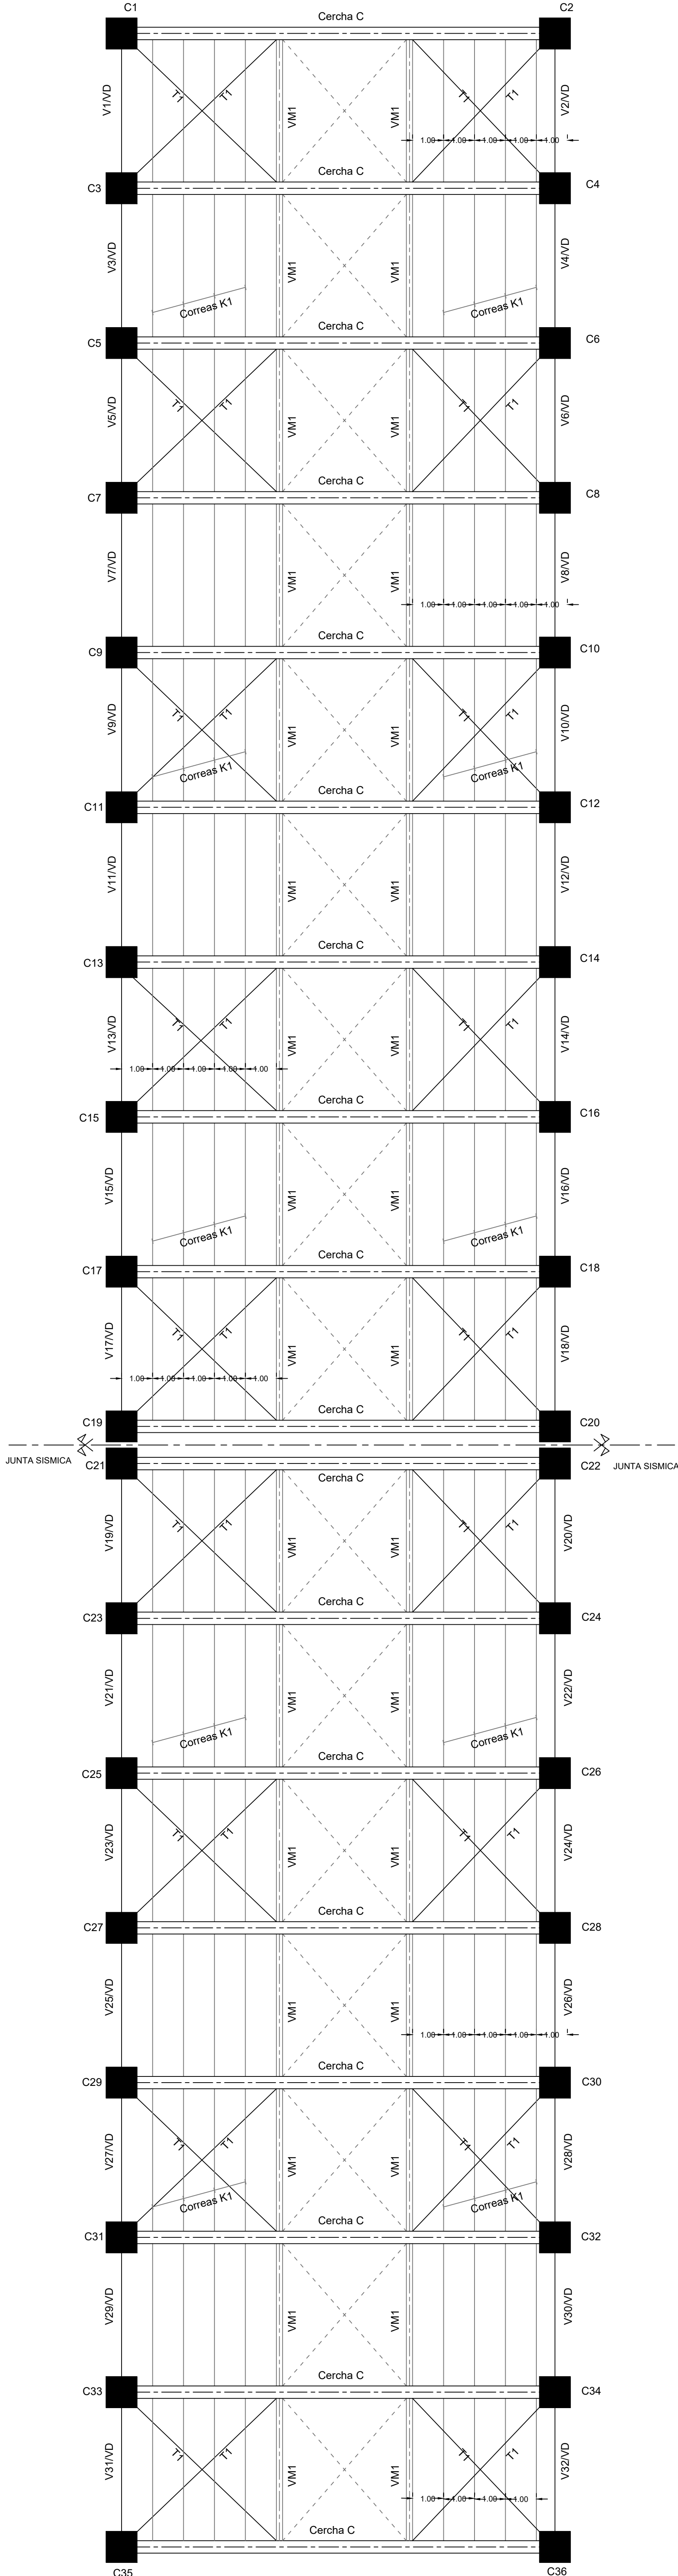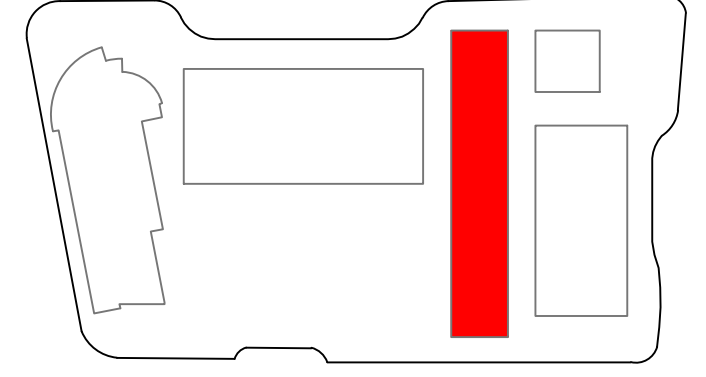

Taller de Arquitectura VI



Bracco, Franco  
 Luluaga, María José  
 Sánchez, Pablo



Lámina N°

16

# PLANTEO ESTRUCTURAL - AUDITORIO

NIVEL: -5,80m



ESC:1:100

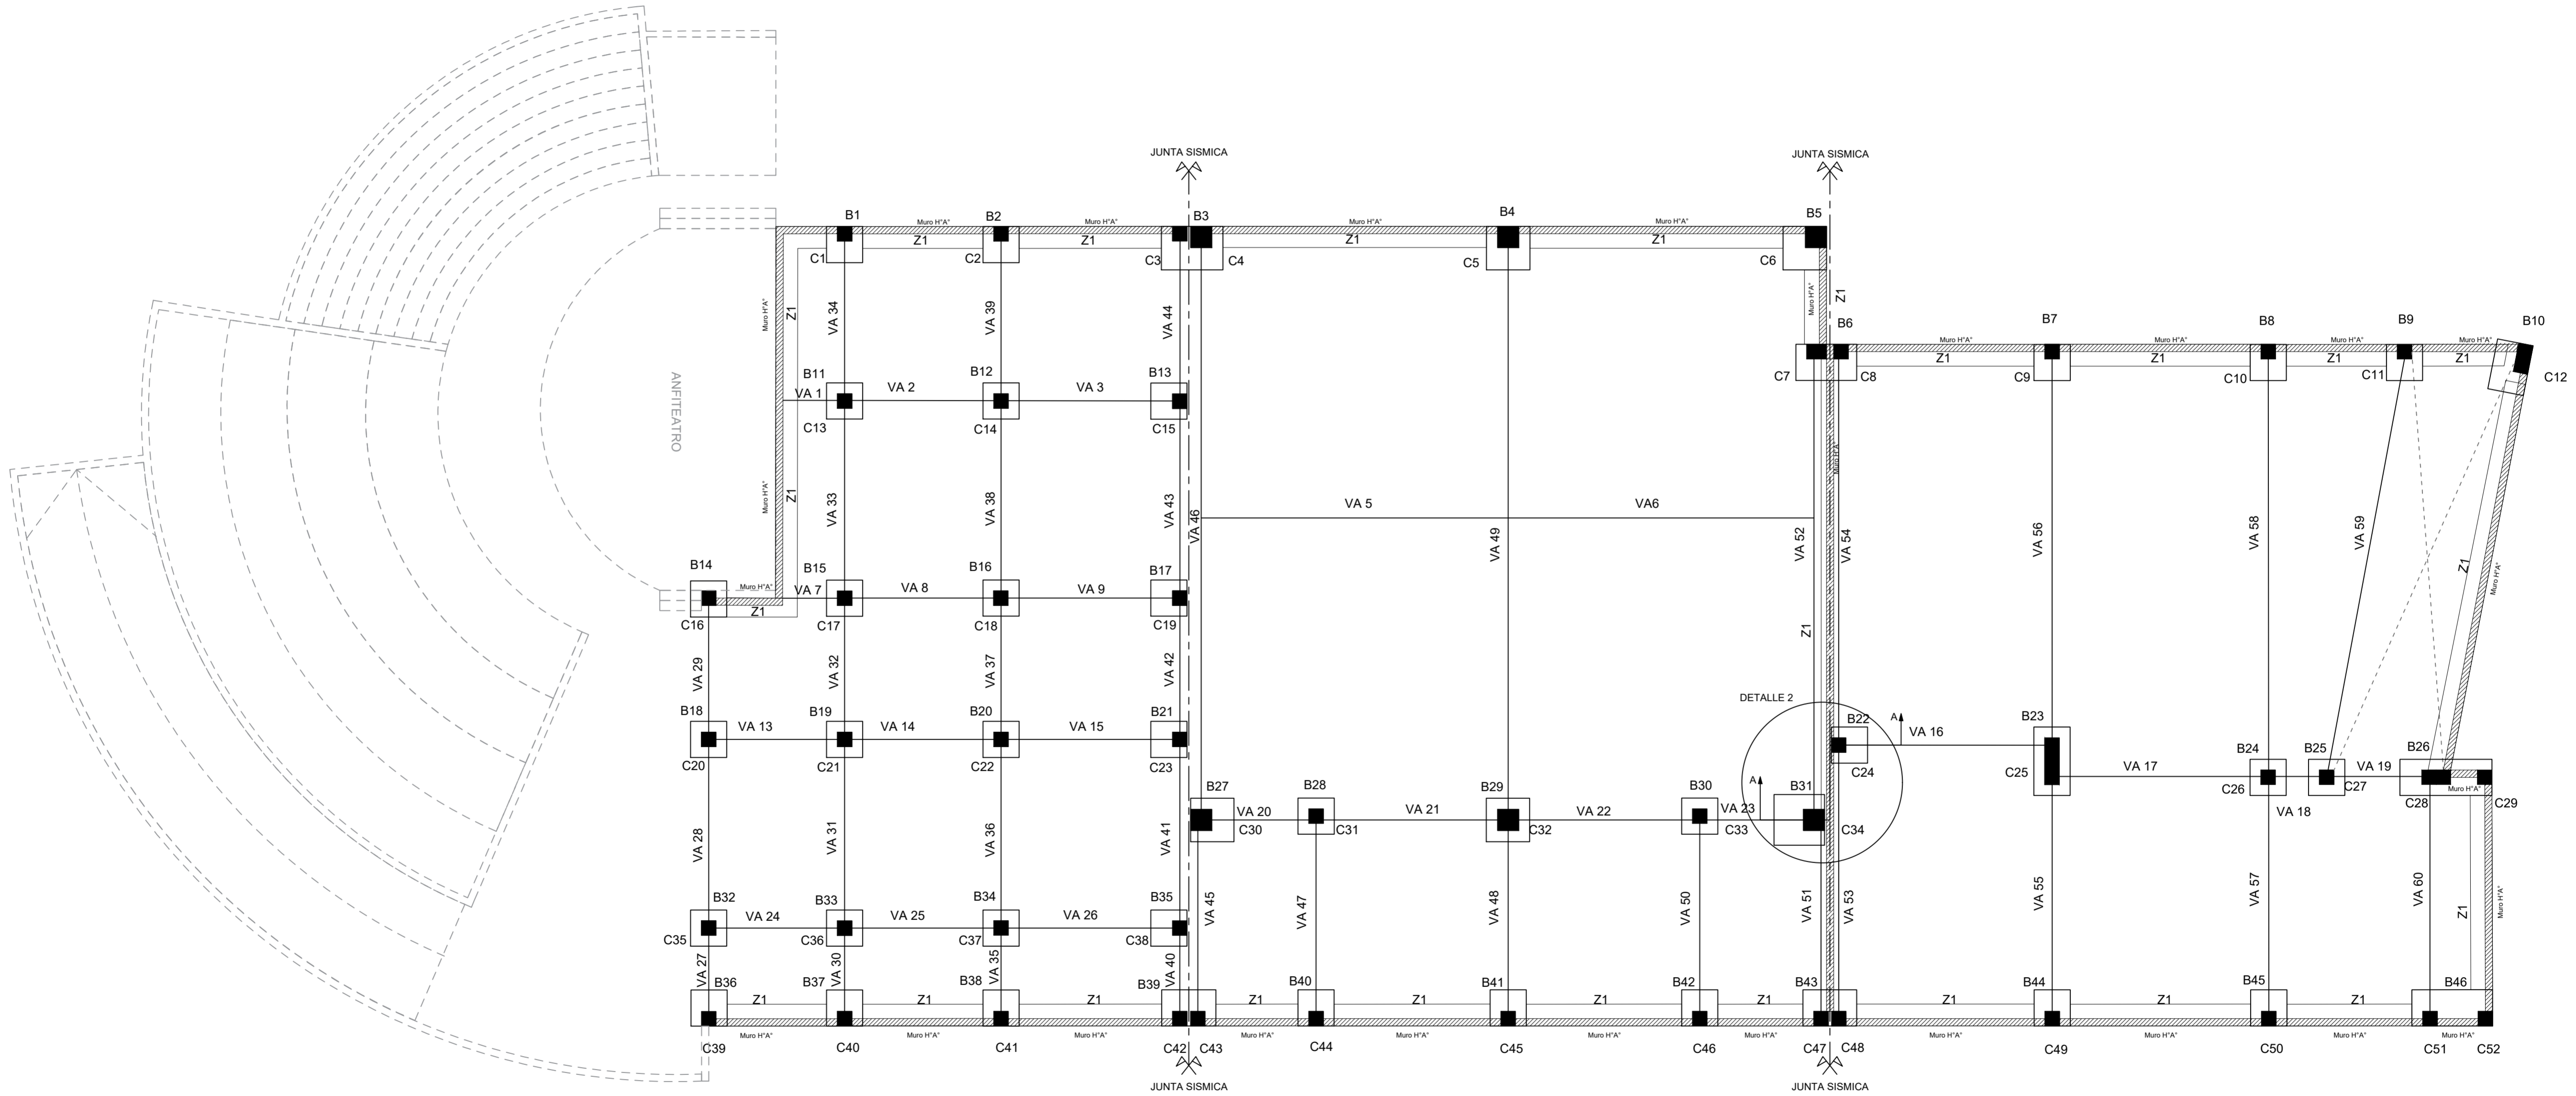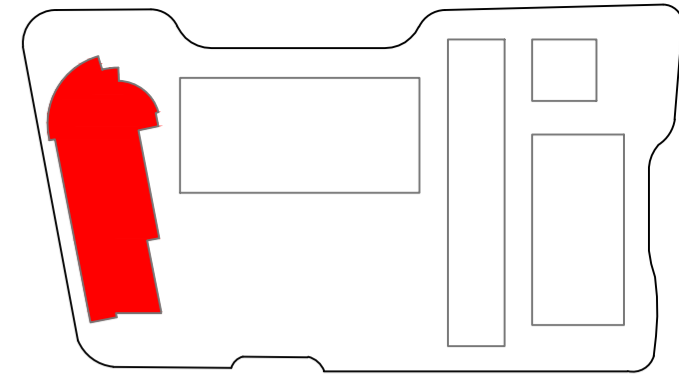

# PLANTEO ESTRUCTURAL - AUDITORIO

NIVEL: +/-0,00m



ESC:1:100

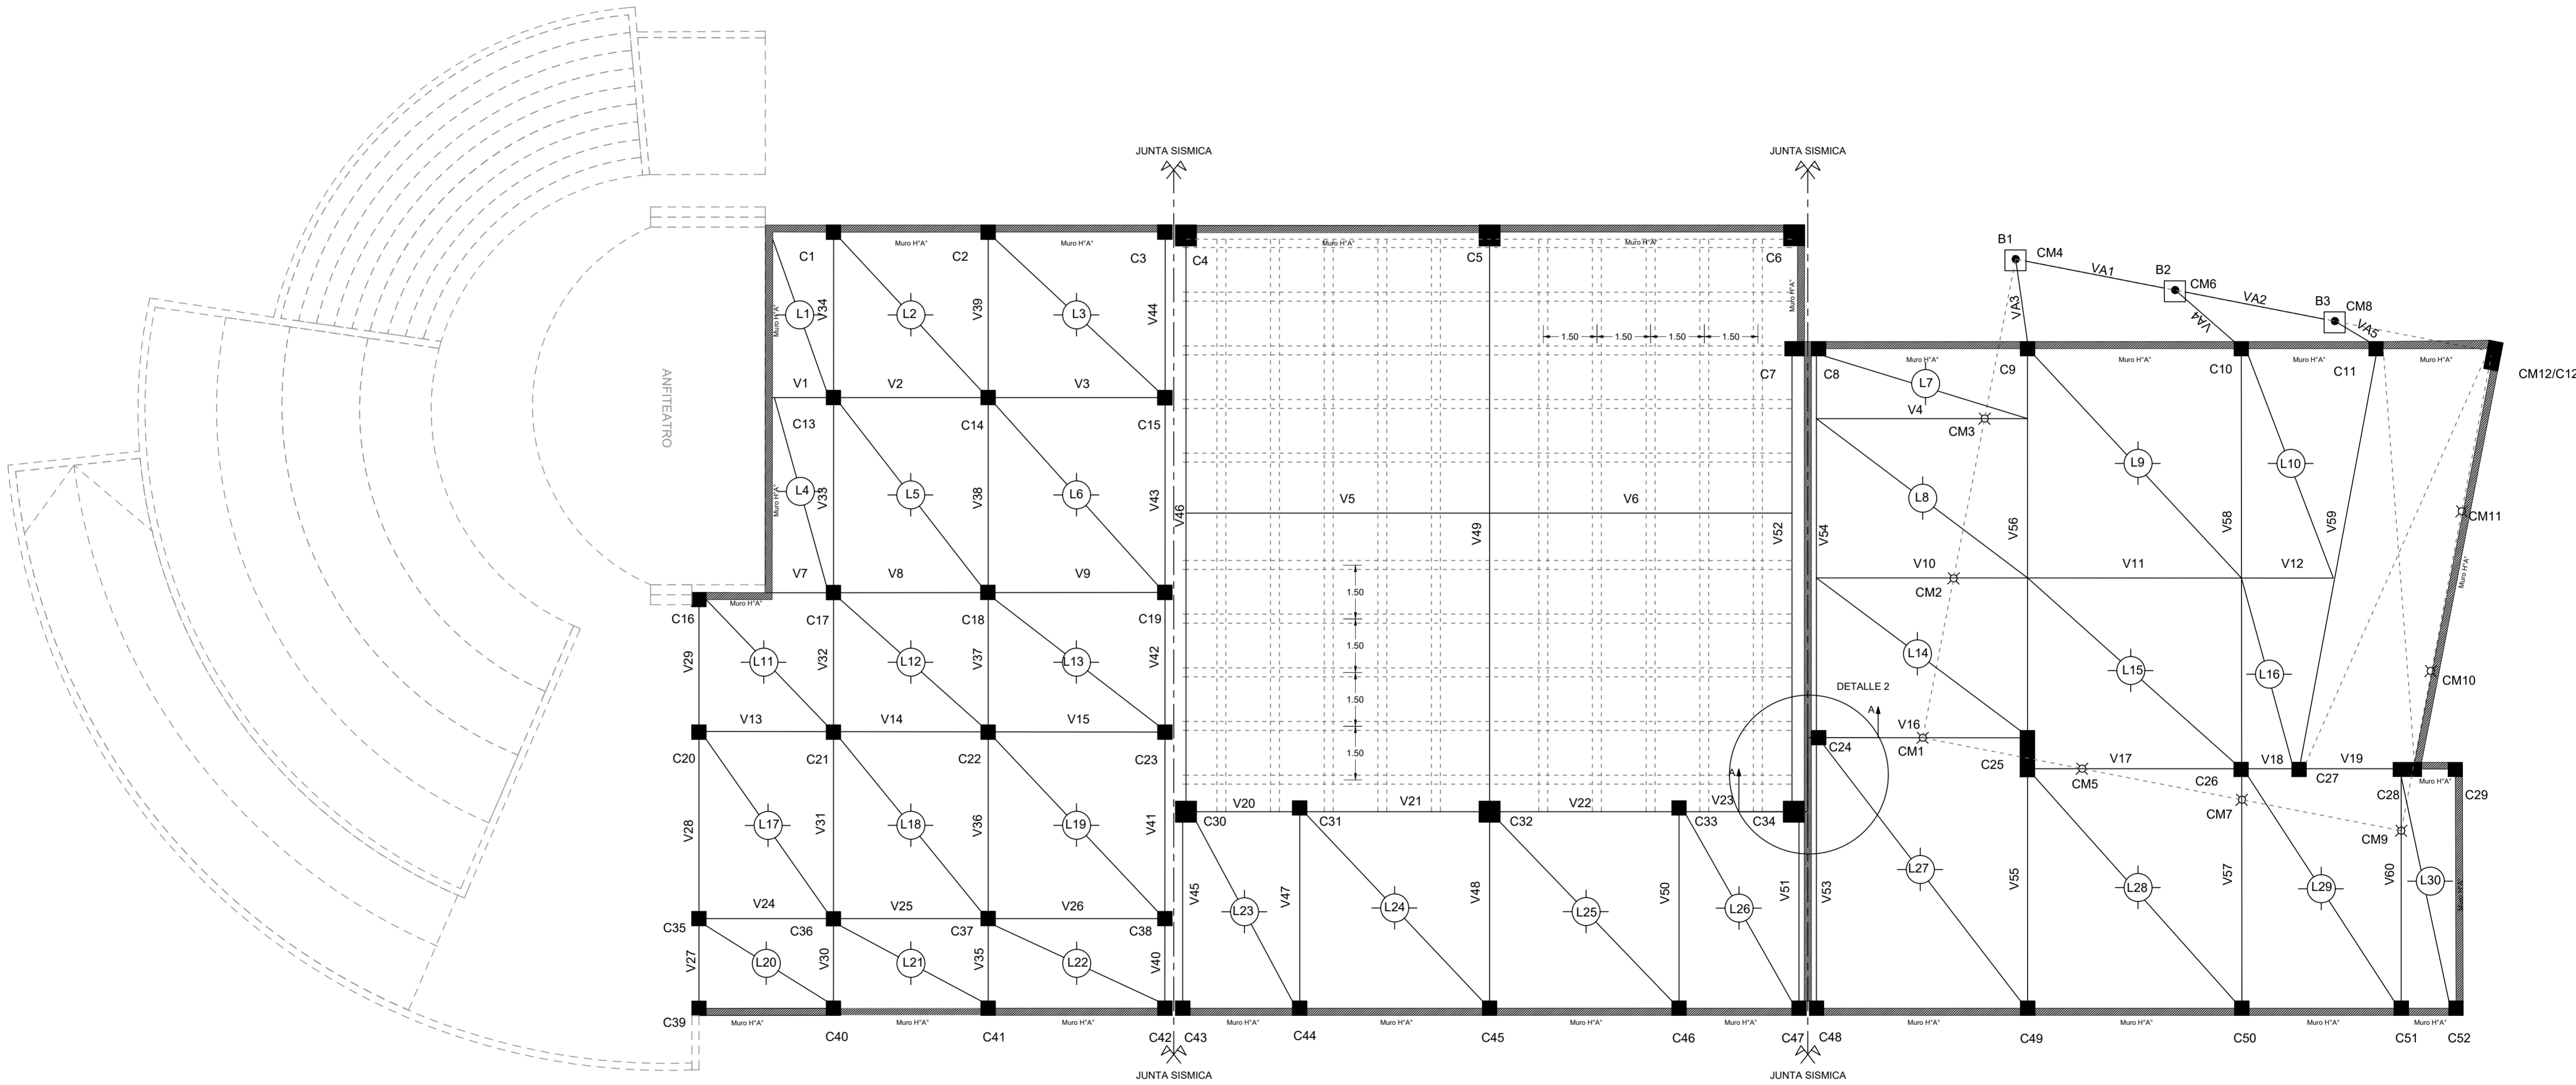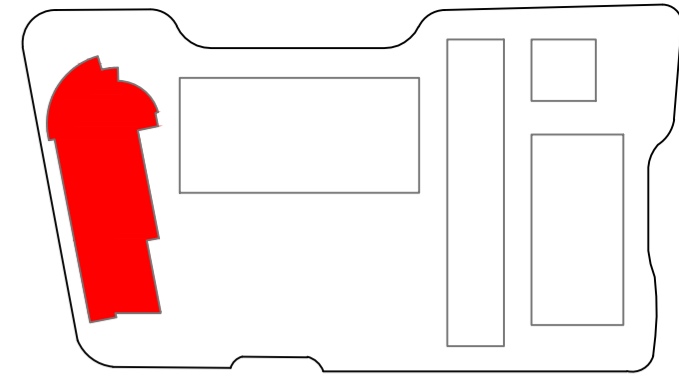

# PLANTEO ESTRUCTURAL - AUDITORIO

NIVEL: +3,50m

ESC:1:100

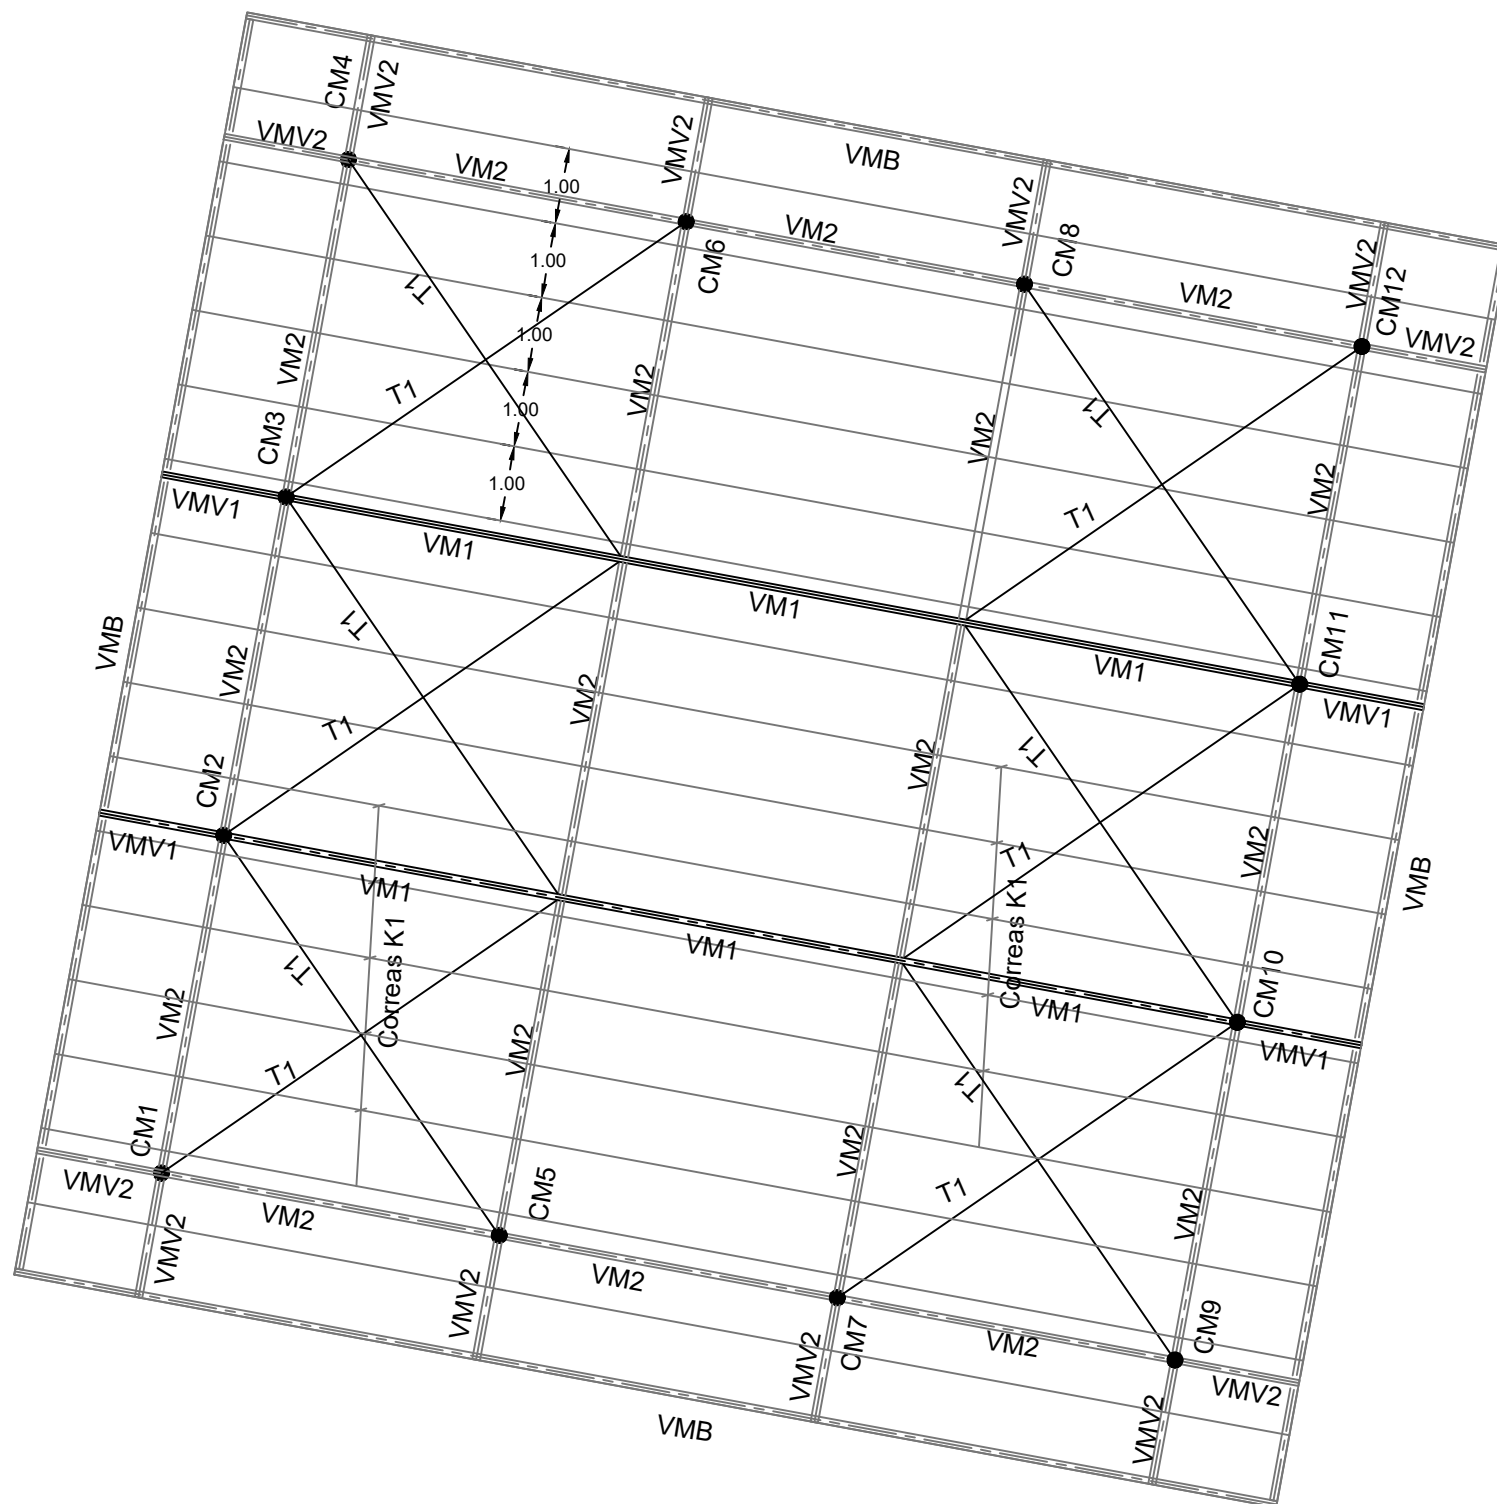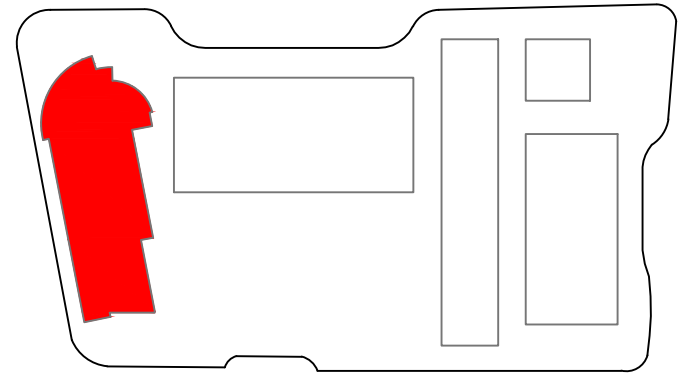

Taller de Arquitectura VI

Bracco, Franco

Luluaga, María José

Sánchez, Pablo

Lámina N°

19

# DETALLE 2 - AUDITORIO - CORTE A-A

ESC:1:20

